

						B	54.11	
72	44	175	033	CALLE 15	400	A	53.91	104.975
						B	54.11	
73	44	176	001	CALLE 9	450	A	53.91	118.069
						B	54.11	
74	44	176	002	CALLE 9	448	A	53.91	105
						B	54.11	
75	44	176	003	CALLE 9	446	A	53.91	105
						B	54.11	
76	44	176	004	CALLE 9	444	A	53.91	105
						B	54.11	
77	44	176	008	CALLE 9	436	A	53.91	105
						B	54.11	
78	44	176	009	CALLE 9	434	A	53.91	105
						B	54.11	
79	44	176	010	CALLE 9	432	A	53.91	105
						B	54.11	
80	44	176	011	CALLE 9	430	A	53.91	105
						B	54.11	
81	44	176	015	CALLE 9	422	A	53.91	105
						B	54.11	
82	44	176	016	CALLE 9	420	A	53.91	105
						B	54.11	
83	44	176	017	CALLE 9	418	A	53.91	105
						B	54.11	
84	44	176	018	CALLE 9	416	A	53.91	105
						B	54.11	
85	44	176	023	CALLE 9	406	A	53.91	105
						B	54.11	
86	44	176	024	CALLE 9	404	A	53.91	105
						B	54.11	
87	44	176	025	CALLE 9	402	A	53.91	105
						B	54.11	
88	44	176	026	CALLE 9	400	A	53.91	157.393
						B	54.11	

M2 totales de construcción 9505.76



Metros cuadrados totales de construcción prototipo Francesa (5,355.12m²) e Inglesa (9,505.76m²), superficie neta a construir 14,860.88 m²

Sin más por el momento me despido quedando de usted y agradeciendo de antemano esta solicitud dirigida a esta dependencia.

Atentamente.-

Arq. Víctor Hugo Salazar Martínez

Departamento de Trámites
Aga Capital S.A. de C.V.

PROTOTIPO FRANCESA								
N°	Exp. Catastral			Calle	Numero	M2 de Construcción		M2 de Terreno
	Región	Manzana	Lote			A	B	
1	44	023	057	OLIVO PONIENTE	264	A 50.35	B 50.69	105
2	44	023	062	OLIVO PONIENTE	254	A 50.35	B 50.69	105
3	44	023	063	OLIVO PONIENTE	252	A 50.35	B 50.69	105
4	44	023	064	OLIVO PONIENTE	250	A 50.35	B 50.69	105
5	44	023	069	OLIVO PONIENTE	240	A 50.35	B 50.69	156.356
6	44	023	070	OLIVO PONIENTE	238	A 50.35	B 50.69	139.253
7	44	023	071	OLIVO PONIENTE	236	A 50.35	B 50.69	104.999
8	44	023	076	OLIVO PONIENTE	226	A 50.35	B 50.69	105
9	44	023	077	OLIVO PONIENTE	224	A 50.35	B 50.69	105
10	44	023	078	OLIVO PONIENTE	222	A 50.35	B 50.69	105
11	44	023	083	OLIVO PONIENTE	212	A 50.35	B 50.69	105
12	44	023	084	OLIVO PONIENTE	210	A 50.35	B 50.69	105
13	44	023	085	OLIVO PONIENTE	208	A 50.35	B 50.69	105
14	44	172	009	OLIVO ORIENTE	209	A 50.35	B 50.69	105
15	44	172	010	OLIVO ORIENTE	211	A 50.35	B 50.69	105

16	44	172	011	OLIVO ORIENTE	215	A	50.35	105	104
						B	50.69		
17	44	172	016	OLIVO ORIENTE	225	A	50.35	105	
						B	50.69		
18	44	172	017	OLIVO ORIENTE	227	A	50.35	105	
						B	50.69		
19	44	172	018	OLIVO ORIENTE	229	A	50.35	105	
						B	50.69		
20	44	173	023	CALLE 15	409	A	50.35	105	
						B	50.69		
21	44	173	024	CALLE 15	411	A	50.35	105	
						B	50.69		
22	44	173	025	CALLE 15	413	A	50.35	105	
						B	50.69		
23	44	173	030	CALLE 15	423	A	50.35	105	
						B	50.69		
24	44	173	031	CALLE 15	425	A	50.35	105	
						B	50.69		
25	44	173	032	CALLE 15	427	A	50.35	105	
						B	50.69		
26	44	174	023	CALLE 15	509	A	50.35	105	
						B	50.69		
27	44	174	024	CALLE 15	511	A	50.35	105	
						B	50.69		
28	44	174	025	CALLE 15	513	A	50.35	105	
						B	50.69		
29	44	174	030	CALLE 15	523	A	50.35	105	
						B	50.69		
30	44	174	031	CALLE 15	525	A	50.35	105	
						B	50.69		
31	44	174	032	CALLE 15	527	A	50.35	105	
						B	50.69		
32	44	175	006	CALLE 15	454	A	50.35	105	
						B	50.69		
33	44	175	007	CALLE 15	452	A	50.35	105	
						B	50.69		
34	44	175	008	CALLE 15	450	A	50.35	105	
						B	50.69		
35	44	175	013	CALLE 15	440	A	50.35	105	
						B	50.69		
36	44	175	014	CALLE 15	438	A	50.35	105	104

						B	50.69	
37	44	175	015	CALLE 15	436	A	50.35	105
						B	50.69	
38	44	175	020	CALLE 15	426	A	50.35	105
						B	50.69	
39	44	175	021	CALLE 15	424	A	50.35	105
						B	50.69	
40	44	175	022	CALLE 15	422	A	50.35	105
						B	50.69	
41	44	175	027	CALLE 15	412	A	50.35	105
						B	50.69	
42	44	175	028	CALLE 15	410	A	50.35	105
						B	50.69	
43	44	175	029	CALLE 15	408	A	50.35	105
						B	50.69	
44	44	176	005	CALLE 9	442	A	50.35	105
						B	50.69	
45	44	176	006	CALLE 9	440	A	50.35	105
						B	50.69	
46	44	176	007	CALLE 9	438	A	50.35	105
						B	50.69	
47	44	176	012	CALLE 9	428	A	50.35	105
						B	50.69	
48	44	176	013	CALLE 9	426	A	50.35	105
						B	50.69	
49	44	176	014	CALLE 9	424	A	50.35	105
						B	50.69	
50	44	176	019	CALLE 9	414	A	50.35	105
						B	50.69	
51	44	176	020	CALLE 9	412	A	50.35	105
						B	50.69	
52	44	176	021	CALLE 9	410	A	50.35	105
						B	50.69	
53	44	176	022	CALLE 9	408	A	50.35	105
						B	50.69	

M2 totales de construcción 5355.12

Municipio de Gral. Escobedo, Nuevo León

Tesorería Municipal

Dirección de Ingresos

Fecha: viernes, 19 de julio de 2019, 12:50:02 p.m.

Nombre

Hoja 1 de 1

AGA CAPITAL SA DE CV

Recibo: 0318-00058537

FRACC HACIENDA SAN MIGUEL SECT.

Pagado en:

ESCOBEDO N.L.

RFC ACA080423033

PERMISO DE CONSTRUCCIÓN DE 106 VIV (53 DUPLEX) 53 VIV. DE 50.69M2 Y 53 VIV DE 50.35 M2 DE CONST. C/VIV.(044-023-057,62 AL 64,69 AL 1, 76 AL 75, 83 AL 85, 044-172-009 AL 11, 18 AL 18, 23 AL 25, 30 AL 32, 044-174-0236 AL 25, 30 AL 32,044-175-006 AL 08,13 AL 15, 20 AL 22,27 AL 29 044-176-005 AL 07, 12 AL 14, 19 AL 22)

de pago No. C04337

del trámite: 2898

ente:

B)

,044-176-001 AL 26

Importe	Recargos	Sanción	Gastos	Otros	Subsidio/Bonif.	Neto a Pagar
04360001	OTROS SERV. OBRAS PUBLICAS					
137,466.10				68,733.05		68,733.05
Total:						
137,466.10				68,733.05		68,733.05

\$22,390.38

*** (SESENTA Y OCHO MIL SETECIENTOS TREINTA Y TRES PESOS 09/100 M.N.) ***

\$22,390.38

\$18,807.58

Firma y Sello

0318 ROSA ISELA GONZALEZ

Cajero

C.P. Erubiel Cesar Leiza Franco
Tesorero Municipal

\$31,346.32

\$31,346.32

\$11,185.12

Este recibo no es valido si presenta enmendaduras, raspaduras o cualquier alteración.

Total: \$137,466.10

COPIA

CONSECUTIVO

Nº 844365

- 1- EL PAGO DEL PRESENTE RECIBO NO EXIME DE PAGOS ANTERIORES.
- 2- EL RECIBO DEBERA CONTENER SELLO Y FIRMA DEL CAJERO.
- 3- EL PRESENTE RECIBO NO SERA VALIDO SI PRESENTA RASPADURAS O CUALQUIER ALTERACIÓN
- 4- SI SE REQUIERE RECIBO O FACTURA ELECTRÓNICA REDUCIBLE, DEBERA SER CALIFICADO ESTE RECIBO ORIGINAL, DENTRO DEL MES CALENDARIO QUE EFECTUO EL PAGO.

ELABORÓ: LIC. ROSY DOMINGUEZ MONTELONGO
LIC. ADICIONAL

Fecha: 23/07/2019

Municipio de Gral. Escobedo, Nuevo León

Tesorería Municipal

Dirección de Ingresos

Fecha: viernes, 19 de julio de 2019, 12:41:04 p.m.

Hoja 1 de 1



Nombre

AGA CAPITAL SA DE CV

Recibo: 0318-00058534

FRACC. HACIENDA SAN MIGUEL SECT

Pagado en:

ESCOBEDO N.L.

RFC: ACA080423933

n de pago No. C04336

del trámite: 2898

lento:

E)

, 044-176-001 AL 26

LIC. DE CONSTRUCCIÓN PERMISO PARA CONST. DE 176 VIV. (88 DUPLEX) (88 VIV. DE 53.91 M2 Y 88 VIV. DE 54.11M2 DE CONST. CIVIL (044-023-068 AL 61.65 AL 68.72 AL 75.79 AL 82.86 AL 89 044-172-005 AL 88, 012 AL 15, 044-173-019 AL 22.28 AL 29.033 AL 036, 044-174-019 AL 22, 26 AL 29.33 AL 36, 044-175-002 AL 05, 09 AL 12.16 AL 15.23 AL 26.030 AL 33,044-176-001 AL 04,08 AL 11,15 AL 18,23 AL 26

Importe	Recargos	Sancion	Gastos	Otros Subsidio/Bonif.	Neto a Pagar
04380001	OTROS SERV. OBRAS PUBLICAS				
228,245.60			114,122.80		114,122.80
Total:					
228,245.60			114,122.80		114,122.80

*** (CIENTO CATORCE MIL CIENTO VEINTIDOS PESOS 80/100

M.N.) ***

Firma y Sello

0318 ROSA ISELA GONZALEZ

Cajero

C.P. Erubiel Cesar Leja Franco
Tesorero Municipal

Este recibo no es válido si presenta entredaderas, raspaduras o cualquier alteración.

COPIA

CONSECUTIVO

Nº 844362

- 1.- EL PAGO DEL PRESENTE RECIBO NO EXIME DE ADEUDOS ANTERIORES
- 2.- EL RECIBO DEBERA CONTENER SELLO Y FIRMA DEL CAJERO
- 3.- EL PRESENTE RECIBO NO SERA VALIDO SI PRESENTA RASPADERAS O CUALQUIER ALTERACION
- 4.- SI SE RESUELVE RECIBO O FACTURA ELECTRONICA DEDUCIBLE, DEBERA SER CANCELADO ESTE RECIBO ORIGINAL DENTRO DEL MES CALENDARIO QUE CREDITO EL PAGO

ELABORÓ: LIC. ROSY DOMINGUEZ MONTELONGO
DCA/CACAL

Fecha: 23/07/2019

\$37,176.48

\$37,176.48


\$31,227.68

\$52,046.72

\$52,046.72

\$18,571.52

Total: \$228,245.60

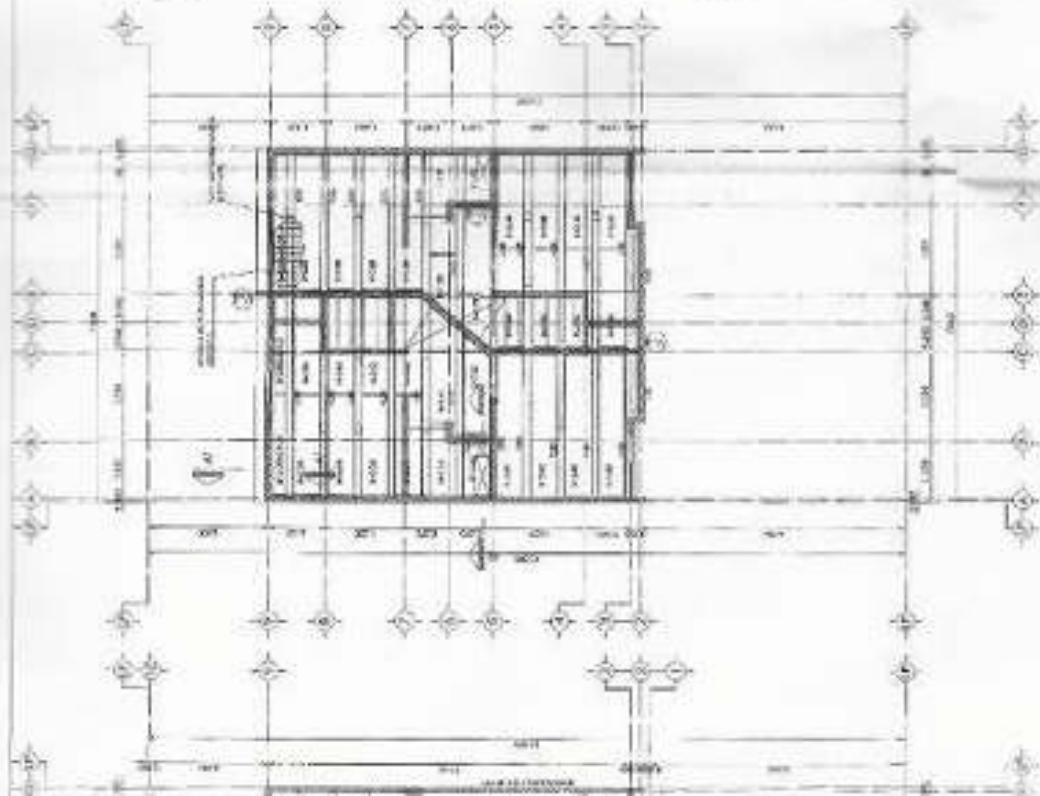

DOMO ACRILICO CORTE A-A'

ESCALA 1:100

DOMO ACRILICO CORTE B-B'

ESCALA 1:100


V-1
ESCALA 1:100

V-2
ESCALA 1:100

V-3
ESCALA 1:100

DETALLE ESTRUCTURAL

ESCALA 1:100

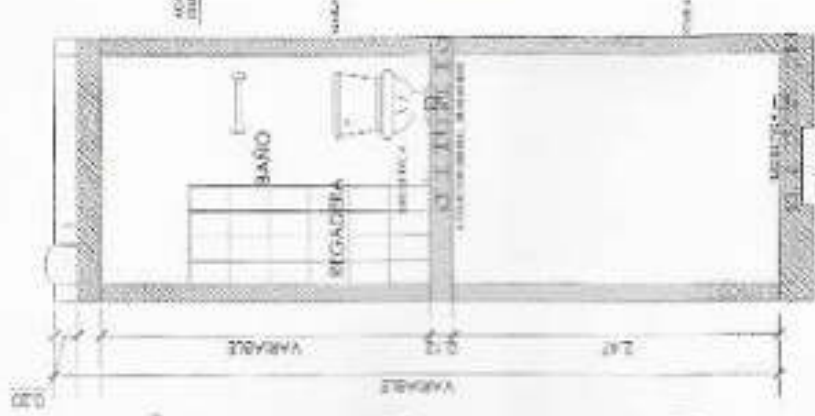

CORTE ESTRUCTURAL

ESCALA 1:100



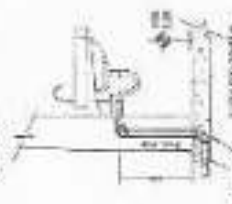


DIAGRAMA INSTALACIÓN SANITARIA

ESCALA 1:100

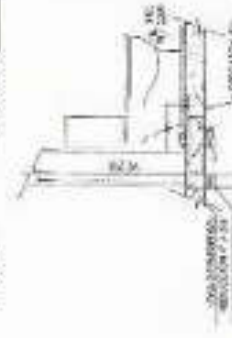

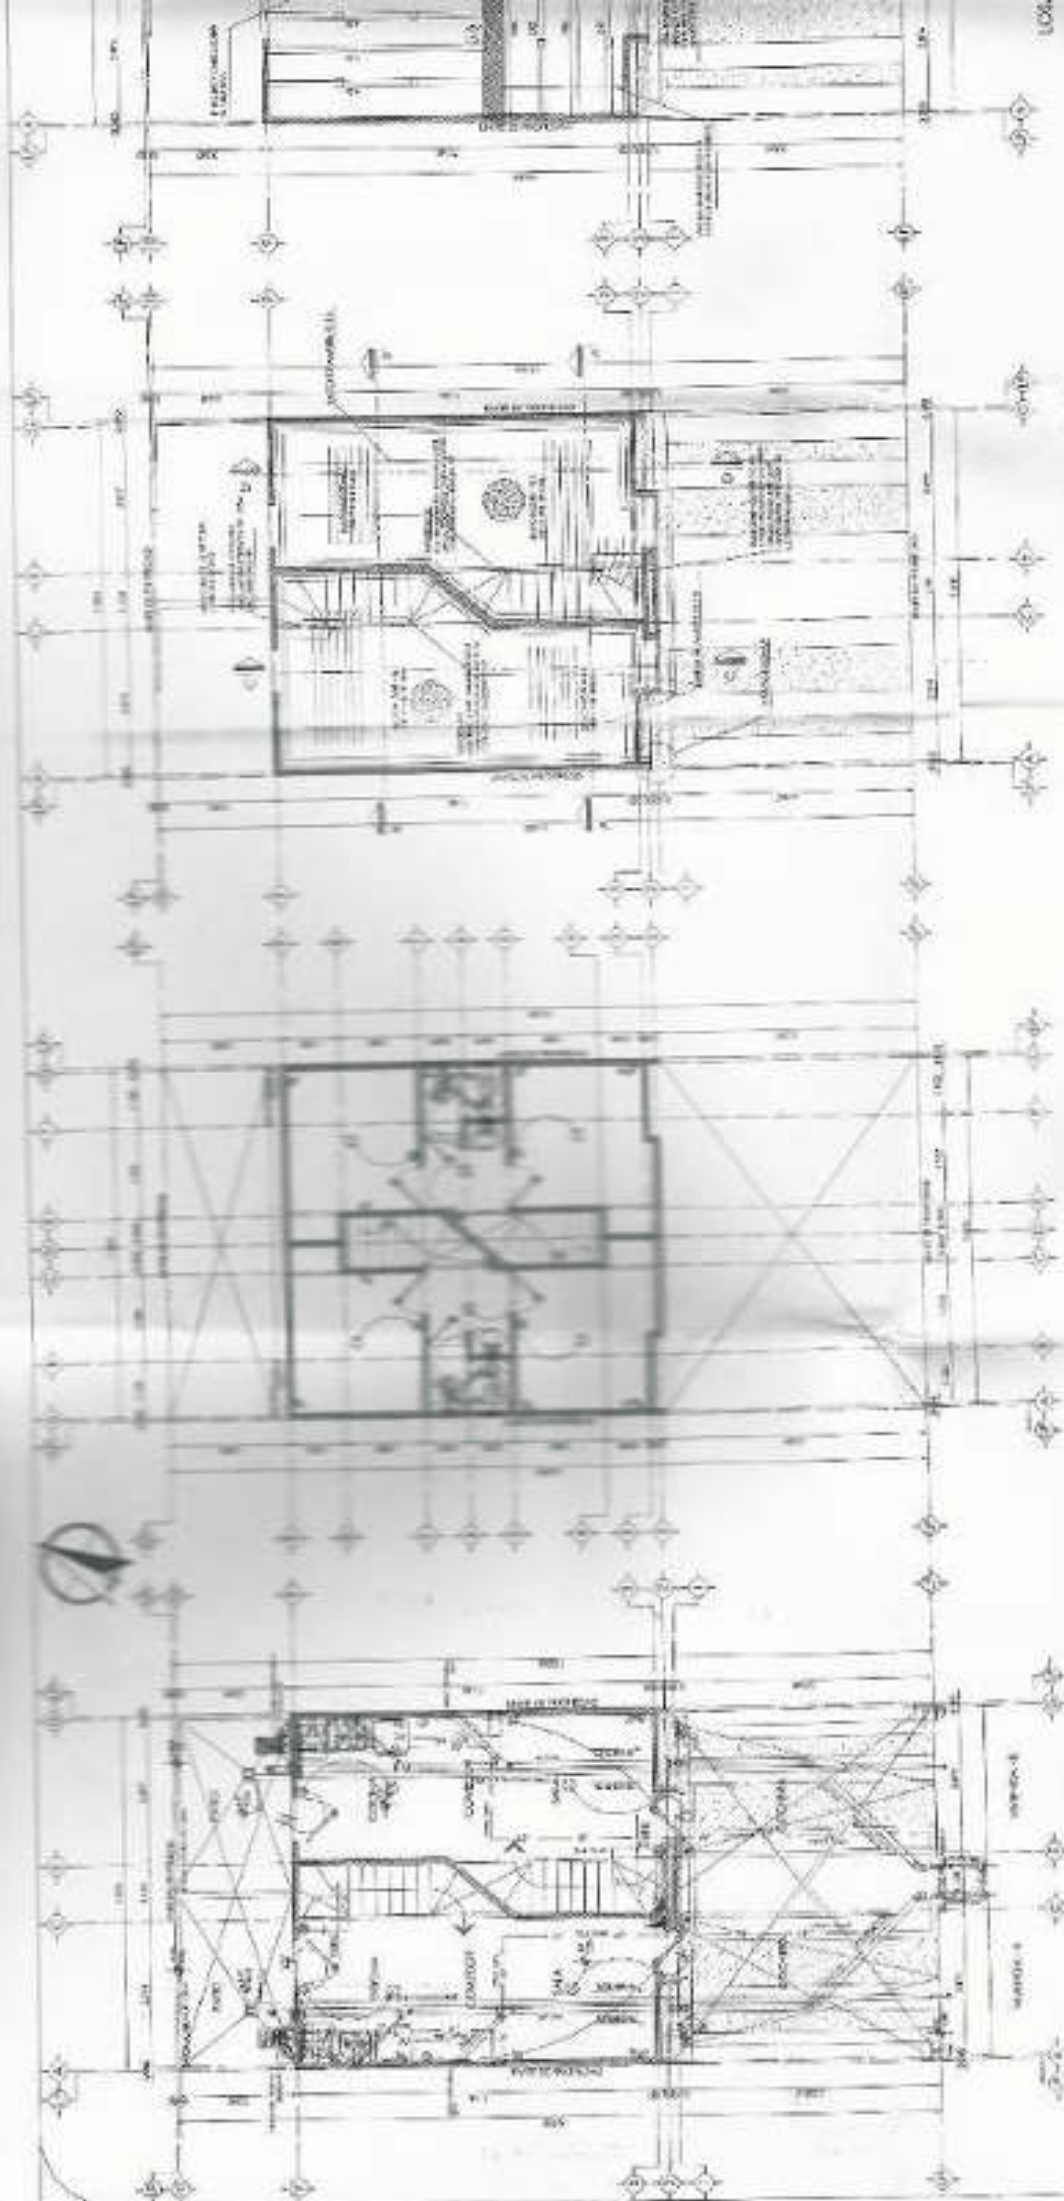


PLANTA CIMENTACIÓN
ESCALA 1:100

PLANTA ALTA
ESCALA 1:100

PLANTA BAJA
ESCALA 1:100




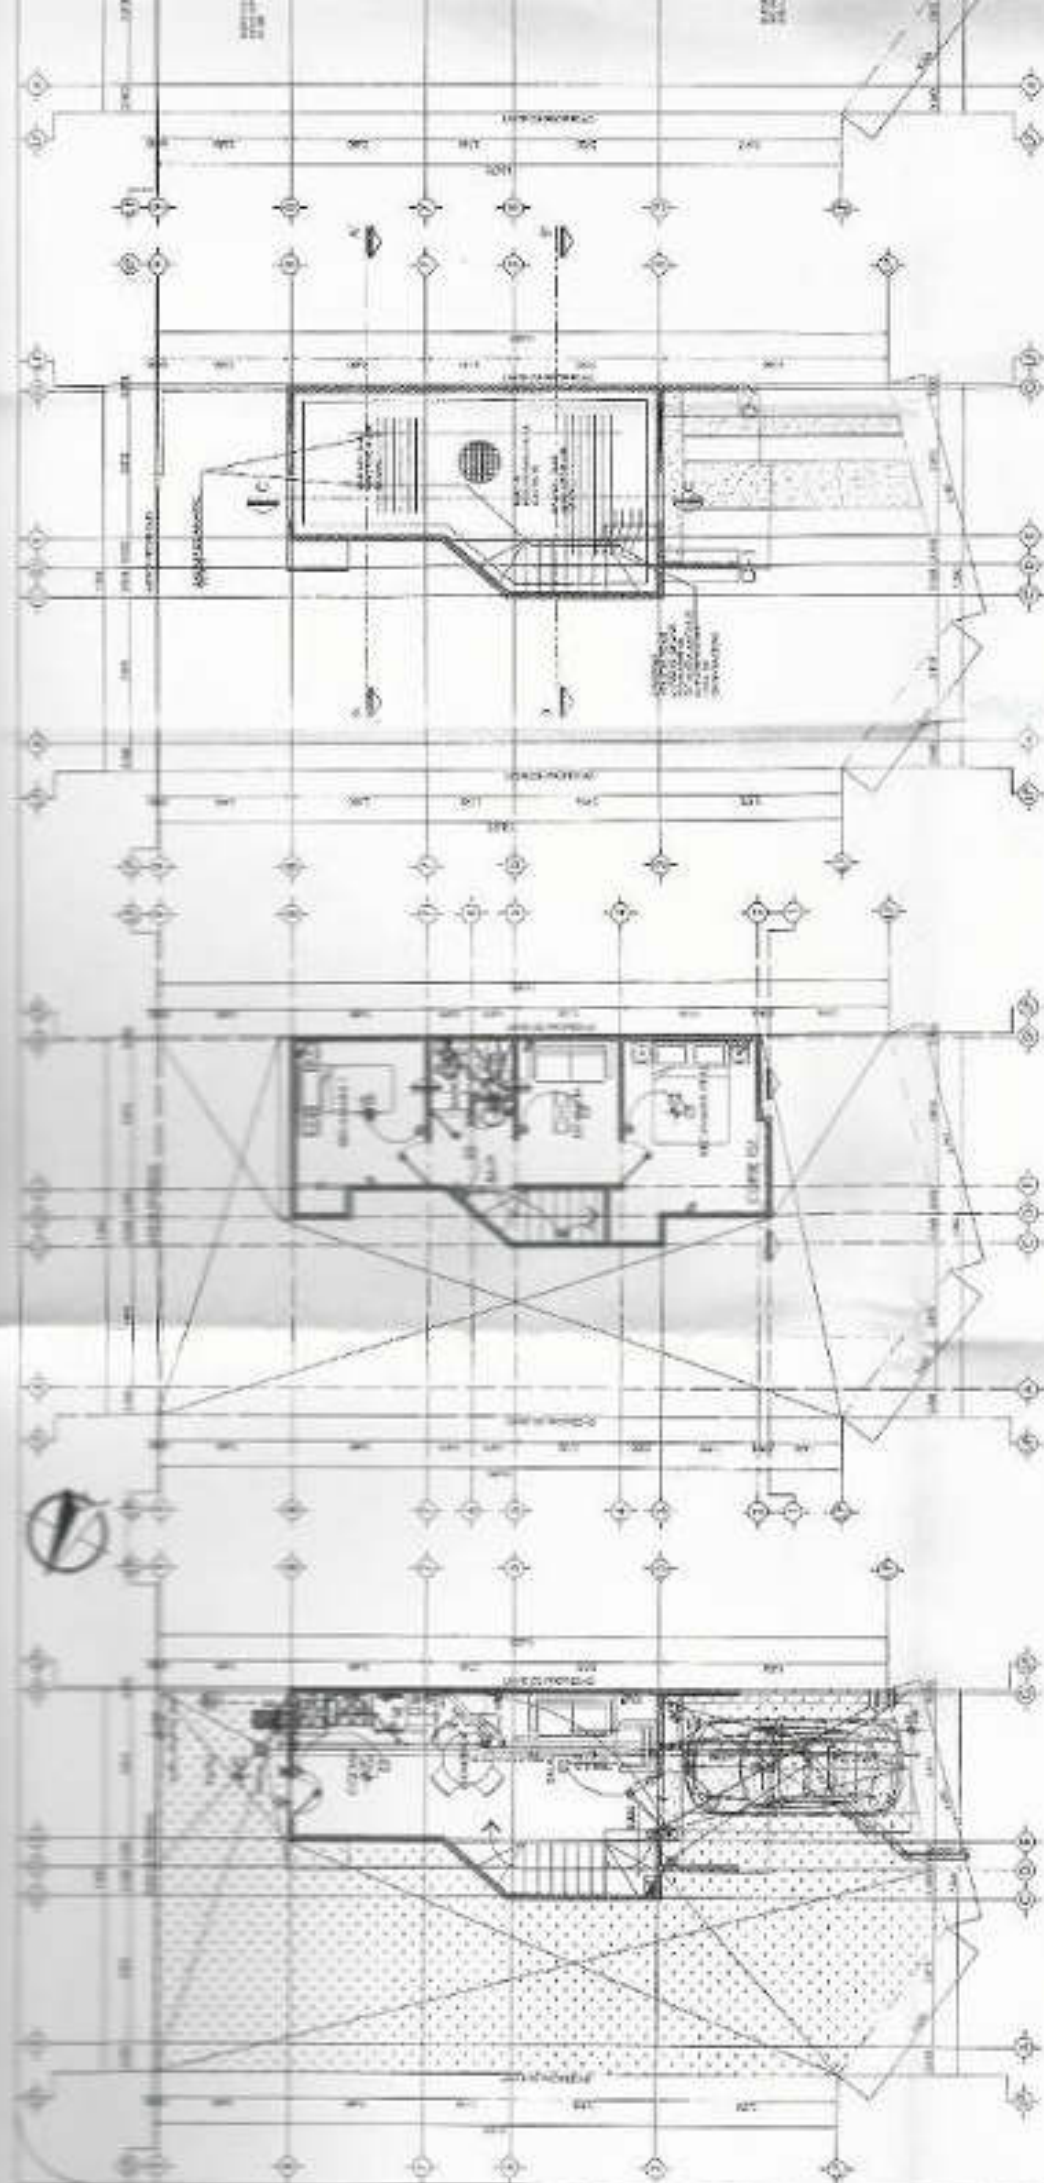

PLANTA BAJA
ESCALA 1:50

PLANTA ALTA
ESCALA 1:100

PLANTA CIMENTACIÓN
ESCALA 1:50

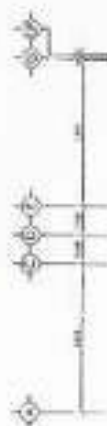

ELEVACIÓN PRINCIPAL

ESCALA 1:500

ARBOX 13.50 A

ARBOX 13.50 A

LOSA CIMENTACIÓN CORTE A-A'

5M ESCALA

NOTAS: HIDRÁULICO-SANITARIO

1. El presente proyecto de saneamiento básico, tiene como finalidad, proporcionar un servicio de saneamiento básico, que permita mejorar las condiciones de salud pública y ambiental, en el sector urbano, de la zona de estudio.

2. El proyecto de saneamiento básico, se basa en los datos técnicos, que se han suministrado, y en los resultados de los estudios de campo, que se han realizado, para determinar la capacidad de saneamiento, que se requiere, para atender a la población, que habita en el sector urbano, de la zona de estudio.

3. El proyecto de saneamiento básico, se basa en los datos técnicos, que se han suministrado, y en los resultados de los estudios de campo, que se han realizado, para determinar la capacidad de saneamiento, que se requiere, para atender a la población, que habita en el sector urbano, de la zona de estudio.

4. El proyecto de saneamiento básico, se basa en los datos técnicos, que se han suministrado, y en los resultados de los estudios de campo, que se han realizado, para determinar la capacidad de saneamiento, que se requiere, para atender a la población, que habita en el sector urbano, de la zona de estudio.

NOTAS

1. El presente proyecto de saneamiento básico, tiene como finalidad, proporcionar un servicio de saneamiento básico, que permita mejorar las condiciones de salud pública y ambiental, en el sector urbano, de la zona de estudio.

2. El proyecto de saneamiento básico, se basa en los datos técnicos, que se han suministrado, y en los resultados de los estudios de campo, que se han realizado, para determinar la capacidad de saneamiento, que se requiere, para atender a la población, que habita en el sector urbano, de la zona de estudio.

3. El proyecto de saneamiento básico, se basa en los datos técnicos, que se han suministrado, y en los resultados de los estudios de campo, que se han realizado, para determinar la capacidad de saneamiento, que se requiere, para atender a la población, que habita en el sector urbano, de la zona de estudio.

4. El proyecto de saneamiento básico, se basa en los datos técnicos, que se han suministrado, y en los resultados de los estudios de campo, que se han realizado, para determinar la capacidad de saneamiento, que se requiere, para atender a la población, que habita en el sector urbano, de la zona de estudio.

DATOS DEL TERRENO

PROPIETARIO: AGA CAPITAL S.A. DE C.V.

EXP. CATASTRAL: 44070401

SUPERFICIE TOTAL: 112,800 m²

FRENTE: 4.70 m

FONDO: 13,00 m

ÁREAS

ÁREA TOTAL: 112,800 m²

ÁREA ÚTIL: 112,800 m²

ÁREA DE CONSTRUCCIÓN: 112,800 m²

ÁREA DE PAVIMENTACIÓN: 112,800 m²

ÁREA DE VERDE: 112,800 m²

ÁREA DE ESTACIONAMIENTO: 112,800 m²

ÁREA DE SERVICIOS: 112,800 m²

ÁREA DE ALMACÉN: 112,800 m²

ÁREA DE OFICINA: 112,800 m²

NORMATIVA VIGENTE (LINEAMIENTOS)

NORMA: PROYECTO: OBTENIENDO:

0.75: 0.3

2.00: 0.40

0.00: 0.50

1.00: 3.30

1.00: 1.00

1.00: 1.00

1.00: 1.00

1.00: 1.00

1.00: 1.00

1.00: 1.00

1.00: 1.00

1.00: 1.00

1.00: 1.00

CUADRO DE SIMBOLOGIA

	AGUA POTABLE		AGUA RESIDUAL
	AGUA PLUVIAL		AGUA RESIDUAL
	AGUA DE RIEGO		AGUA RESIDUAL
	AGUA RESIDUAL		AGUA RESIDUAL
	AGUA RESIDUAL		AGUA RESIDUAL
PLANTA DE UBICACIÓN



Municipio de Gral. Escobedo, Nuevo León

Tesorería Municipal

Dirección de Ingresos

Fecha: jueves, 27 de junio de 2018, 10:57:46 a.m.

Nombre:

Hoja 1 de 1

JESUS ARCADIO LEAL DURAN

Recibo: 0325-00102265

CUARZO 631 FRACC NEXIUS RDICIAL SECT

Pagado en: INGRESOS

ZAFIRO GRAL ESCOBEDO NUEVO LEON

RFC:

PAGO DE TRAMITE PARA PERMISO DE CONSTRUCCION CASA HABIT / AMPLIACION EXP
CAT 41-068-023 ART 52 FRACC I B) SEG CATEG PARA CONST Y URBANIZACIONES
HABITACIONALES E INDUSTRIALES DE 151 A 500 M2 26.14 M2 ART 52BIS FRACC VIII
CARTULINA CUOTAS FOLIO 3007

Importe	Recargos	Sancion	Gastos	Otros Subsidio/Bonif.	Neto a Pagar
04360001	OTROS SERV. OBRAS PUBLICAS				
521.44					521.44
Total:					
521.44					521.44

*** (QUINIENTOS VEINTIUN PESOS 44/100 M.N.) ***

Firma y Sello

0325- ANA BERTHA GARCIA

Cajero

C.P. Erubiel Cesar Leija Franco
Tesorero Municipal

Este recibo no es válido si presenta enmendaduras, raspaduras o cualquier alteración.

COPIA

CONSECUTIVO

Nº 839872

1- EL PAGO DEL PRESENTE RECIBO NO LEVANTA DE DEBERES ANTERIORES

2- EL RECIBO DEBERA CONTENER SELLO Y FIRMA DEL CAJERO

3- EL PRESENTE RECIBO NO SERA VALIDO SI PRESENTA RASPADURAS O CUALQUIER ALTERACION

4- SI SE RECIBIERE RECIBO ELECTRÓNICO, DEBERA SER CANCELADO ESTE RECIBO ORIGINAL, DENTRO DEL MES CALENDARIO QUE EFECTUO EL PAGO

Escobedo

Gobierno Municipal

2018-2021

PERMISO DE CONSTRUCCIÓN

Exp. 0208/2019

N° C01544

41-068-023

Exp. CATASTRAL No.

1488888

Expedido por la Secretaría de Desarrollo Urbano y Ecología con fecha:

18 DE JUNIO DEL 2019

pasada la fecha de caducidad esta cartulina solo será válida acompañada de los planos correspondientes.

PROPIETARIO: JESUS ARCADIO LEAL DURÁN

CD. GRAL. ESCOBEDO, N. L.
SECRETARÍA DE DESARROLLO
URBANO Y ECOLOGÍA

PERITO RESPONSABLE: CROQUIS

TIPO DE CONSTRUCCIÓN: AMPLIACIÓN, CASA HABITACIÓN UNIFAMILIAR

UBICADA EN: CUARZO # 531, FRACCIONAMIENTO NEXXUS RESIDENCIAL, SECTOR ZAFIRO

FECHA DE CADUCIDAD: 18 de JUNIO del 2020

SUP: 26.14

MTS2

RESPECTAR BANQUETA DE: 2.00

ML.

Vigencia según el Artículo 56 del reglamento de construcción del Municipio de General Escobedo, N.L., que dice: El tiempo de vigencia de las licencias de construcción que expida el Municipio, será de un año. Estará en relación con la naturaleza y magnitud de la obra por ejecutar. El Municipio tendrá facultad para fijar el plazo de vigencia de cada licencia de construcción, la cual será de un año. Si terminado el plazo autorizado para la construcción de una obra, ésta no se hubiere concluido, para continuarla deberá obtenerse prórroga de la licencia y cubrir los derechos por la parte no ejecutada; la solicitud se acompañará una descripción de los trabajos que se vayan a llevar a cabo y croquis o plano cuando sea necesario. Si dentro de los seis meses siguientes al vencimiento de una licencia no se obtiene la prórroga señalada, será necesario obtener nueva licencia para continuar la construcción.

El tiempo de vigencia de las licencias de construcción que expida el Municipio, será de un año. Estará en relación con la naturaleza y magnitud de la obra por ejecutar. El Municipio tendrá facultad para fijar el plazo de vigencia de cada licencia de construcción, la cual será de un año. Si terminado el plazo autorizado para la construcción de una obra, ésta no se hubiere concluido, para continuarla deberá obtenerse prórroga de la licencia y cubrir los derechos por la parte no ejecutada; la solicitud se acompañará una descripción de los trabajos que se vayan a llevar a cabo y croquis o plano cuando sea necesario. Si dentro de los seis meses siguientes al vencimiento de una licencia no se obtiene la prórroga señalada, será necesario obtener nueva licencia para continuar la construcción.



NOMBRE DEL PROPIETARIO (A) JESUS ARCADIO LEAL DURAN
CALLE Unico NUMERO 531 COLONIA NEXXOS Sector Zafiro
EXPEDIENTE CATASTRAL 41 068023 TELEFONO 8119382992 DESCRIPCION Ampliacion

ARTA DE TERMINO 90 11

BA	BA
----	----

ARRE REG. STATA 128 M.

AREA POR REGULARIZAR _____ M²

AREA FOR CONSTRUCTION 2,214 sq.

AREA TOTAL DE CONSTRUCCION: 134.74 m²

AREA: 8FE 1213 M

45 AREA L DUE

FEATURES AND BENEFITS


MISOR DE CONCRETO

TECHNOLOGY: CONCRETE

傳真號碼 FAX: BLOCK

AGENTS - (CONT'D)

AREA ENGENHEIRO
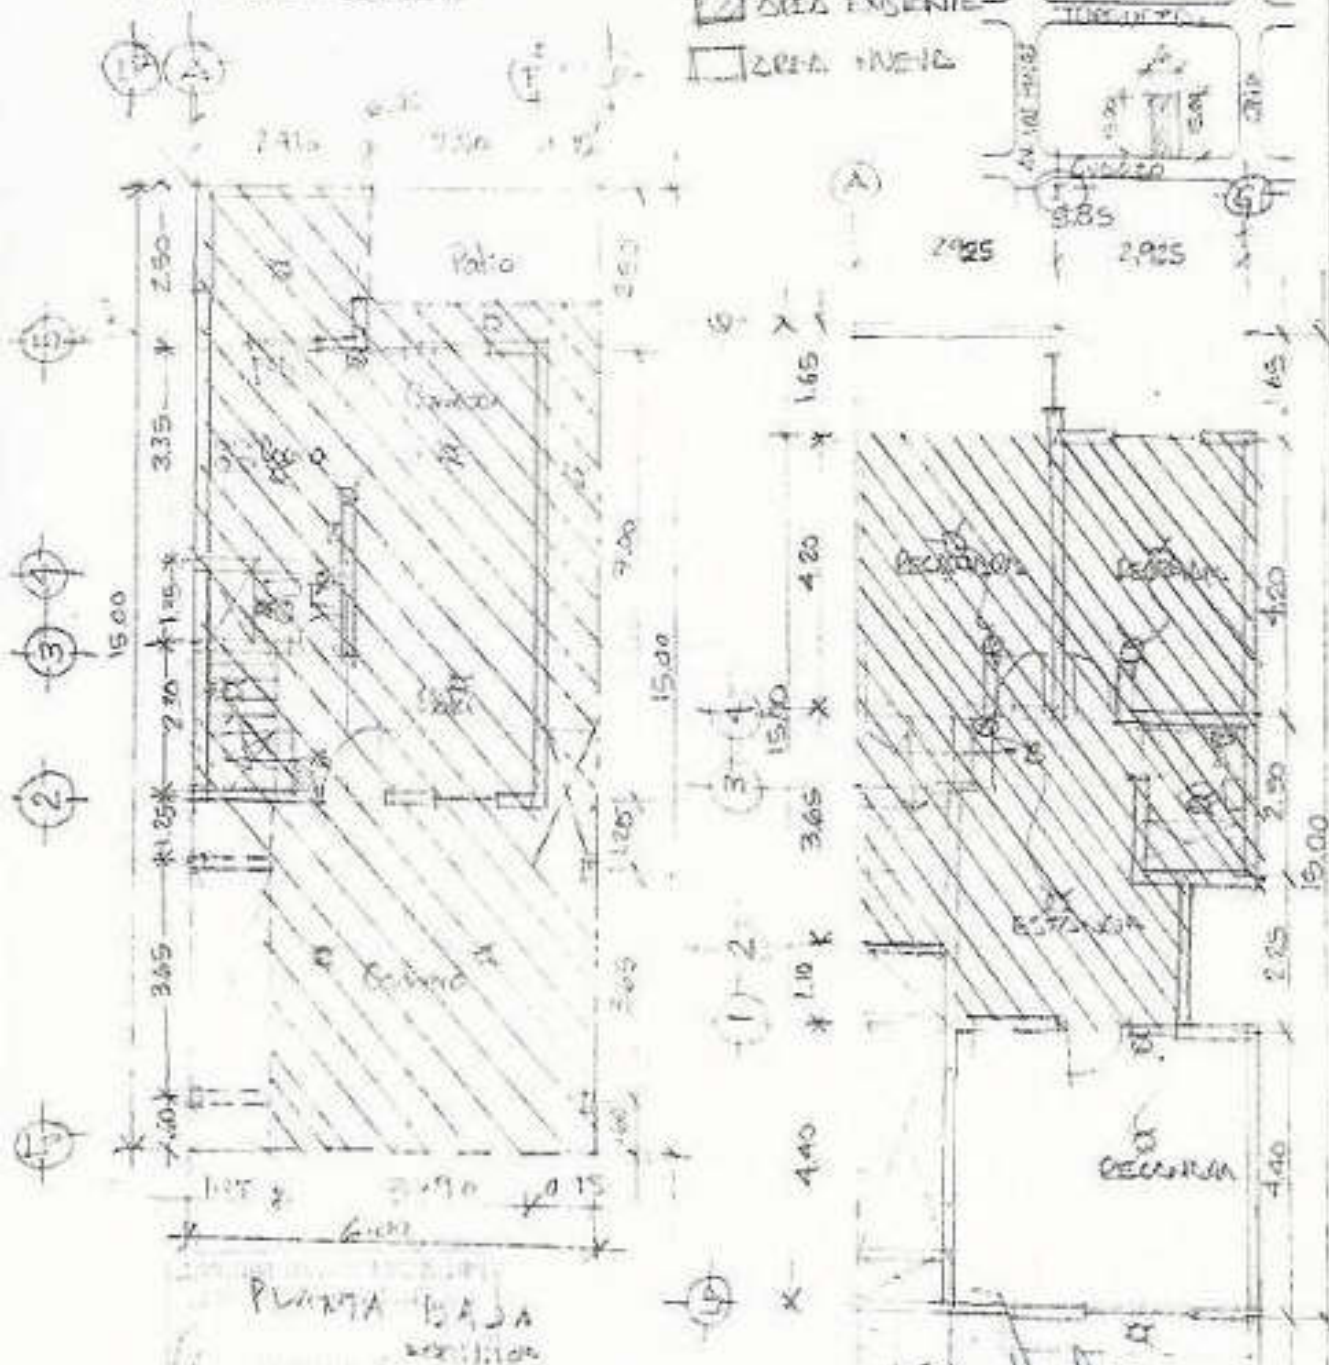
$$\square \triangle ABC \cong \triangle DEF$$


PLANTA BAJA
2021.10.00

PLANTA ALTA

RESPONSE AND DE LA CONSTRUCTION

NOMRE LEFRAN PIERRE SCOTLAND

CEDULA PROFESIONAL 8352342

李國士

性

83472993

Municipio de Gral. Escobedo, Nuevo León

Tesorería Municipal

Dirección de Ingresos

Fecha: viernes, 12 de julio de 2019, 02:14:19 p.m.

Nombre

Hoja 1 de 1

ALEJANDRO VILLARREAL GONZALEZ
DE LA VID 100 FRACC LA ENCOMIENDA
ESCOBEDO N.L.

Recibo: 0318-00058473

Pagado en:

RFC

29 TRAMITE PARA PERMISO DE CONTRUCCION CASA HABITACION/OBRA NUEVA ART. 52 FRACC I C) POR CONST Y URBAN. C) CASA HAB. EDIF. O CONJ. MULT. HASTA 150M2(SUPERF. CERRADA) 57 3MTSART. 52 FRACC I D) POR CONST Y URBAN. D) BARRA 28.16MTS ART. 52 BIS FRACC IX ALINEAMIENTO VIAL CUOTAS ART. 52 BIS FRACC VIII DIVERSAS CONSTAN ART. 52 BIS FRACC VIII DIVERSAS CONSTAN. COSNTAN. CUOTAS ART. 55 FRACC AN NUMERO OFIC. EXP CAT 09-530-039 FOLIO 3051

Importe	Recargos	Sancion	Gastos	Otros Subsidio/Bonif.	Neto a Pagar
04360001	OTROS SERV. OBRAS PUBLICAS				
1,296.85					1,296.85
Total:					
1,296.85					1,296.85

*** (UN MIL DOSCIENTOS NOVENTA Y SEIS PESOS: 85/100 M.N.) ***

Firma y Sello

0318 ROSAISELA GONZALEZ

Cajero

C.P. Erubiel Cesar Leja Franco
Tesorero Municipal

Este recibo no es válido si presenta enmendaduras, raspaduras o cualquier alteración.

COPIA

CONSECUTIVO

Nº 844299

- 1.- EL PAGO DEL PRESENTE RECIBO NO EXIME DE PAGOS ANTERIORES
- 2.- EL RECIBO DEBEA CONTENER SELLO Y FIRMA DEL CAJERO
- 3.- EL PRESENTE RECIBO NO SERA VALIDO SI PRESENTA RASPADURAS O CUALQUIER ALTERACION
- 4.- SI SE REQUIERE RECIBO O FACTURA ELECTRONICA DEBITABLE, DEBEA SER CANCELADO ESTE RECIBO ORIGINAL, DENTRO DEL MES CALENDARIO QUE EFECTUO EL PAGO

Escobedo

Gobierno Municipal
2018-2021

PERMISO DE CONSTRUCCIÓN

Exp. 0323/2019

N° C01574

Exp. CATASTRAL No.

09-530-039





Expedido por la Secretaría de Desarrollo Urbano y Ecología con fecha:

9 DE JULIO DEL 2019

pasada la fecha de caducidad esta cartulina solo será válida acompañada de los planos correspondientes.

PROPIETARIO: ALEJANDRO VILLARREAL GONZALEZ

CD. GRAL. ESCOBEDO, N.L.
SECRETARÍA DE DESARROLLO
URBANO Y ECOLOGÍA

PERITO RESPONSABLE: CROQUIS

TIPO DE CONSTRUCCIÓN: OBRA NUEVA, CASA HABITACIÓN UNIFAMILIAR

UBICADA EN: DE LA VID # 100, FRACCIONAMIENTO LA ENCOMIENDA

FECHA DE CADUCIDAD: 9 de JULIO del 2020

SUP: 57.30

MTS 2

RESPETAR BANQUETA DE: 2.00 M.L., RESPETAR OCHAVO DE 3.00 M.L. X 3.00 M.L.

M.L.

Vigencia según el Artículo 54 del reglamento de construcción del Municipio de General Escobedo, N.L., que dice: El tiempo de vigencia de las licencias de construcción que expida el Municipio, será de un año. Estará en relación con la naturaleza y magnitud de la obra por ejecutar. El Municipio tendrá facultad para fijar el plazo de vigencia de cada licencia de construcción, la cual será de un año. Si terminado el plazo autorizado para la construcción de una obra, ésta no se hubiere concluido, para continuarla deberá obtenerse prórroga de la licencia y cubrir los derechos por la parte no ejecutada; la solicitud se acompañará una descripción de los trabajos que se vayan a llevar a cabo y croquis o plano cuando sea necesario. Si dentro de los seis meses siguientes al vencimiento de una licencia no se obtiene la prórroga señalada, será necesario obtener nueva licencia para continuar la construcción.

El tiempo de vigencia de las licencias de construcción que expida el Municipio, será de un año. Estará en relación con la naturaleza y magnitud de la obra por ejecutar. El Municipio tendrá facultad para fijar el plazo de vigencia de cada licencia de construcción, la cual será de un año. Si terminado el plazo autorizado para la construcción de una obra, ésta no se hubiere concluido, para continuarla deberá obtenerse prórroga de la licencia y cubrir los derechos por la parte no ejecutada; la solicitud se acompañará una descripción de los trabajos que se vayan a llevar a cabo y croquis o plano cuando sea necesario. Si dentro de los seis meses siguientes al vencimiento de una licencia no se obtiene la prórroga señalada, será necesario obtener nueva licencia para continuar la construcción.

01/08/19



NOMBRE DEL PROPIETARIO (S) ALEJANDRO VILLARREAL GONZALEZ

CALLE DE LA VID

NÚMERO

COLONIA LA ENCOMIENDA

EXPEDIENTE CATASTRAL 09 - 030 - 039

TELÉFONO 1360-3124

DESCRIPCIÓN OBRA NUEVA

ÁREA DE TERRENO	202.95	M2
BARDA	70.40	M2
ÁREA REGISTRADA		M2
ÁREA POR REGULARIZAR		M2
ÁREA POR CONSTRUIR	57.30	M2
ÁREA TOTAL DE CONSTRUCCIÓN	57.30	M2
ÁREA LIBRE	145.65	M2
% ÁREA LIBRE	71.00	%
FRENTE DEL TERRENO	9.24	ML


MATERIALES

PISOS DE FIRME DE CONCRETO
FC-200KGM

TECHOS DE LOSA ALIGERADA DE
CONCRETO FC-200 KGM

PAREDES DE MUROS DE BLOCK
DE CONCRETO ACABADO ESTUCCO

FIRMA DEL PROPIETARIO

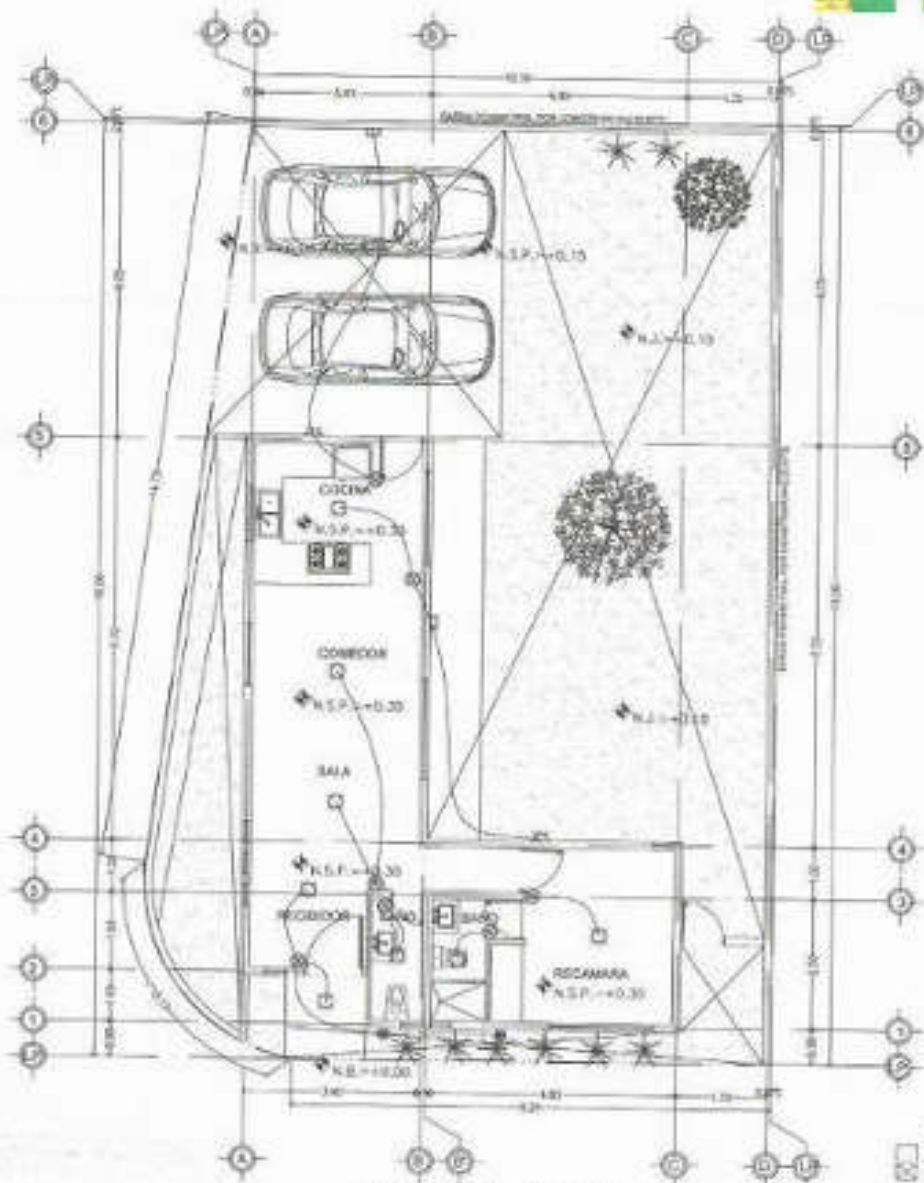

Municipio de Gral. Escobedo, Nuevo León

Tesorería Municipal

Dirección de Ingresos

Fecha: lunes, 01 de julio de 2019, 12:03:18 p.m.

Nombre

Hoja 1 de 1

VERONICA NANCY ALEJO DUEÑEZ Y COP

Recibo: 0325-00102382

PRIV EDMONTON 192 PRIV DEL CANADA

Pagado en: INGRESOS

1 SEC QUEBEC GRAL ESCOBEDO N.L.

RFC

PAGO DE TRAMITE PARA PERMISO DE CONSTRUCCION -REGULARIZACION EXP CAT 54-071-030 ART 342 FRACC II) SANCION POR LEY DE DESARROLLO URBANO CUANDO SE REALIZEN CONSTRUCCIONES INSTALACIONES DEMOLICIONES O EXCAVACIONES SIN AUTORIZACION

Importe	Recargos	Sancion	Gastos	Otros Subsidio/Bonif. Neto a Pagar
04360001	OTROS SERV. OBRAS PUBLICAS			

166,480.00

166,480.00

2,500.00

Total:

168,980.00

168,980.00

2,500.00

*** (DOS MIL QUINIENTOS PESOS 00/100 M.N.) ***

Firma y Sello

0325 ANA BERTHA GARCIA

Cajero

C.P. Erubiel Cesar Leija Franco

Tesorero Municipal

Este recibo no es valido si presenta enmendaduras, raspaduras o cualquier alteración.

CONSECUTIVO

Nº 839989

COPIA

- 1- EL PAGO DEL PRESENTE RECIBO NO EXIME DE ADEUDOS ANTERIORES.
- 2- EL RECIBO DEBERA CONTENER SELLO Y FIRMA DEL CAJERO.
- 3- EL PRESENTE RECIBO NO SERA VALIDO SI PRESENTA RASPADURAS O CUALQUIER ALTERACION.
- 4- SI SE REQUIERE RECIBO O FACTURA ELECTRÓNICA DELEGARLE, DEBERA SER CANCELADO ESTE RECIBO ORIGINAL DENTRO DEL MES • CALENDARIO QUE EFECTUO EL PAGO •

Municipio de Gral. Escobedo, Nuevo León

Tesorería Municipal

Dirección de Ingresos

Fecha: miércoles, 10 de julio de 2019, 11:20:47 a.m.

Nombre

Hoja 1 de 1

VERONICA NANCY ALEJO DUEÑEZ Y COP

Recibo: 0325-00103243

PRIV EDMONTON 192 PRIV DEL CANADA

Pagado en: INGRESOS

1 SEC QUEBEC GRAL ESCOBEDO N.L.

RFC

TRAMITE DE PERMISO DE CONSTRUCCION - REGULARIZACION EXP CAT 54-071-030 ART 52 FRACC I B) SEG CAT PARA CONSTRUCCIONES HABITACIONALES E INDUSTRIALES DE 151 A 500 M2 26.89M2 ART 52 BIS FRACC VIII CONSTANCIA CUOTAS

Importe	Recargos	Sancion	Gastos	Otros Subsidio/Bonif. Neto a Pagar
04360001	OTROS SERV. OBRAS PUBLICAS			

527.91

527.91

Total:

527.91

527.91

*** (QUINIENTOS VEINTISIETE PESOS 91/100 M.N.) ***

Firma y Sello

0325 ANA BERTHA GARCIA

Cajero

C.P. Erubiel Cesar Leija Franco

Tesorero Municipal

Este recibo no es valido si presenta enmendaduras, raspaduras o cualquier alteración.

CONSECUTIVO

Nº 843852

COPIA

- 1- EL PAGO DEL PRESENTE RECIBO NO EXIME DE ADEUDOS ANTERIORES.
- 2- EL RECIBO DEBERA CONTENER SELLO Y FIRMA DEL CAJERO.
- 3- EL PRESENTE RECIBO NO SERA VALIDO SI PRESENTA RASPADURAS O CUALQUIER ALTERACION.
- 4- SI SE REQUIERE RECIBO O FACTURA ELECTRÓNICA DELEGARLE, DEBERA SER CANCELADO ESTE RECIBO ORIGINAL DENTRO DEL MES • CALENDARIO QUE EFECTUO EL PAGO •



PERMISO DE CONSTRUCCIÓN

Exp. 0453/2018

[Firma]



CD. GERAL ESCOBEDO A.L.
SECRETARÍA DE DESARROLLO URBANO Y ECOLOGÍA
2015-2018

Expedido por la Secretaría de Desarrollo Urbano y Ecología con fecha: 17 DE JULIO DEL 2018

pasada la fecha de caducidad esta cartulina solo será válida acompañada de los planos correspondientes.

PROPIETARIO: VERONICA NANCY ALEJO DUEÑEZ Y MARIO ANGEL DE LEON ORTEGA

PERITO RESPONSABLE: ARO ANTONIO PEREZ DIAZ INFANTE

TIPO DE CONSTRUCCIÓN: OBRA NUEVA, CASA HABITACION UNIFAMILIAR

UBICADA EN: PRIVADA EDMONTON # 192, FRACCIONAMIENTO PRIVADAS DEL CANADA, PRIMER SECTOR (SECTOR QUEBEC)

FECHA DE CADUCIDAD: 17 de JULIO del 2019

SUP: 136.29

MTS2

RESPETAR BANQUETA DE: 2.00 M.L., RESPETAR OCHAVO DE 3.00 M.L. X 3.00 M.L.

ML

Vigencia según el Artículo 56 del reglamento de construcción del Municipio de General Escobedo, N.L., que dice: El tiempo de vigencia de las licencias de construcción que expida el Municipio, será de un año. Estará en relación con la naturaleza y magnitud de la obra por ejecutar. El Municipio tendrá facultad para fijar el plazo de vigencia de cada licencia de construcción, la cual será de un año. Si terminado el plazo autorizado para la construcción de una obra, ésta no se hubiere concluido, para continuarla deberá obtenerse prórroga de la licencia y cubrir los derechos por la parte no ejecutada; la solicitud se acompañará una descripción de los trabajos que se vayan a llevar a cabo y ciroquis o plano cuando sea necesario. Si dentro de los seis meses siguientes al vencimiento de una licencia no se obtiene la prórroga señalada, será necesario obtener nueva licencia para continuar la construcción.

El tiempo de vigencia de las licencias de construcción que expida el Municipio, será de un año. Estará en relación con la naturaleza y magnitud de la obra por ejecutar. El Municipio tendrá facultad para fijar el plazo de vigencia de cada licencia de construcción, la cual será de un año. Si terminado el plazo autorizado para la construcción de una obra, ésta no se hubiere concluido, para continuarla deberá obtenerse prórroga de la licencia y cubrir los derechos por la parte no ejecutada; la solicitud se acompañará una descripción de los trabajos que se vayan a llevar a cabo y croquis o plano cuando sea necesario. Si dentro de los seis meses siguientes al vencimiento de una licencia no se obtiene la prórroga señalada, será necesario obtener nueva licencia para continuar la construcción.

Escobedo

Gobierno Municipal
2018-2021
SECRETARÍA DE DESARROLLO
URBANO Y ECOLOGÍA

SOLICITUD DE CROQUIS



NOMBRE DEL PROPIETARIO (S): VERONICA NANCY ALEJO DUEÑEZ Y MARIO ANGEL DE LEON ORTEGA

CALLE: PRIVADA EDMONTON NÚMERO: 192 COLONIA: PRIVADAS DEL CANADA (1ER SECTOR) SECTOR QUEBEC

EXPEDIENTE CATASTRAL: 54-071-030 TELÉFONO: DESCRIPCIÓN: REGULACIÓN DE CONSTRUCCIÓN CASA HABITACION UNIFAMILIAR


AREA DE TERRENO	185.873	M2
BARDA		ML
AREA REGISTRADA	136.29	M2
AREA POR REGULARIZAR	26.89	M2
AREA POR CONSTRUIR		M2
AREA TOTAL DE CONSTRUCCION	163.18	M2
AREA LIBRE	22.693	M2
% AREA LIBRE	12.21	%
FRENTE DEL TERRENO	4.961	ML

[Firma manuscrita]
FIRMA DEL PROPIETARIO

MATERIALES
PISOS DE: VITROPISO SOBRE CONCRETO

TECHOS DE:
CONCRETO ARMADO ALIGERADO

PAREDES DE:
BLOCK DE CONCRETO

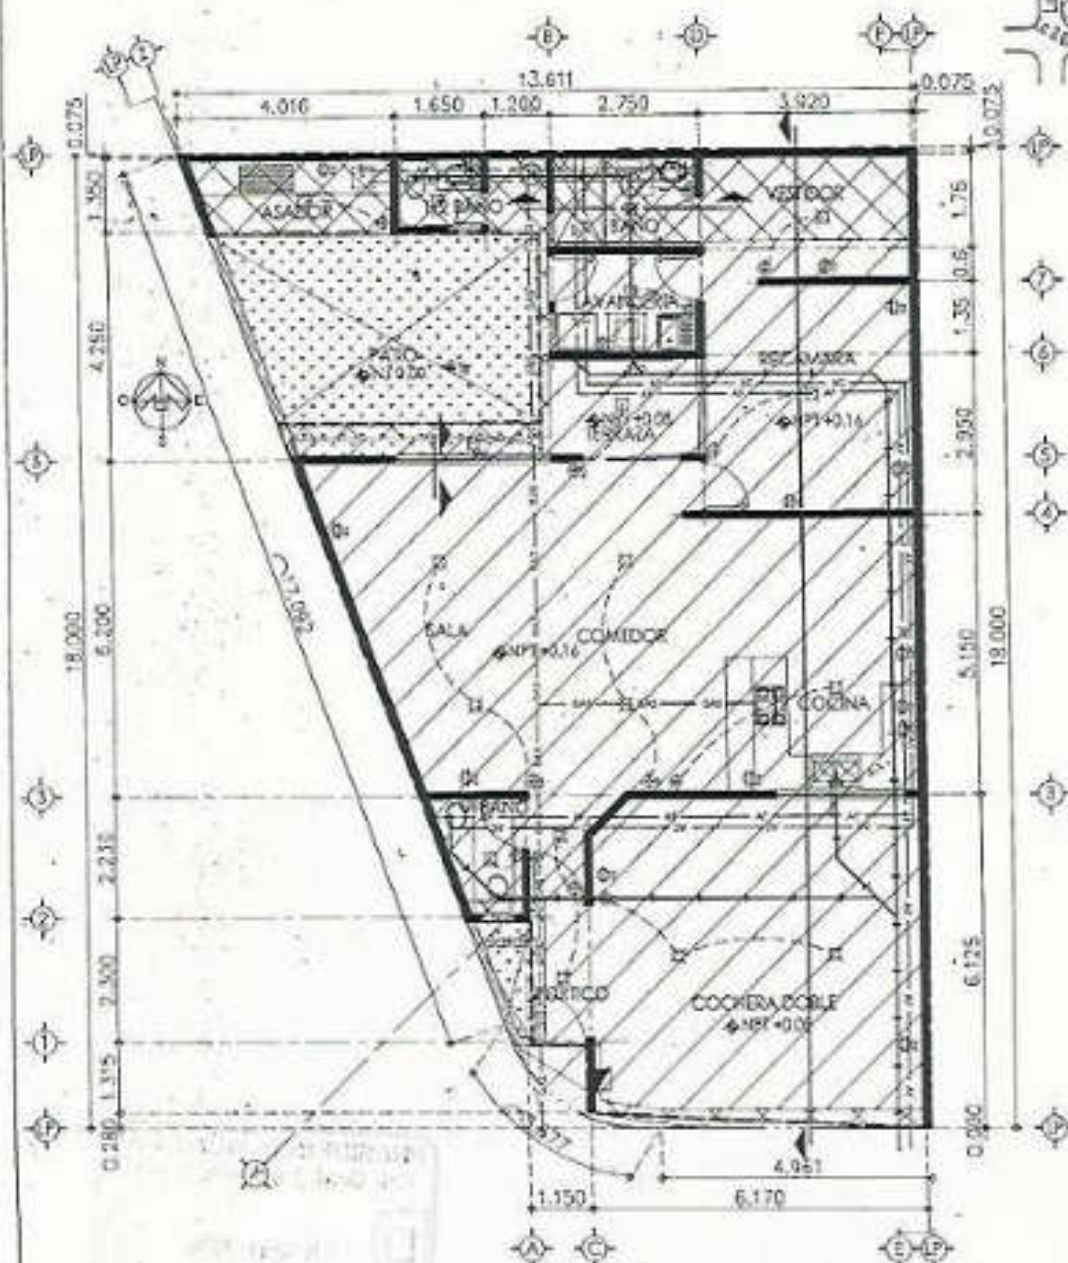

PLANTA ARQUITECTONICA Esc. 1:125

RESPONSABLE DE LA CONSTRUCCION

NOMBRE: ANTONIO PEREZ DIAZ INFANTE

FIRMA: *[Firma manuscrita]*

CÉDULA PROFESIONAL: 6803143

TEL:

8115005971

Municipio de Gral. Escobedo, Nuevo León

Tesorería Municipal

Dirección de Ingresos

Fecha: martes, 23 de julio de 2018, 10:41:12 a.m.

Hoja 1 de 1

Nombre

EDGAR RICARDO ALARCÓN ROSALES Y COP

EBOLI 113 RDCIAL PUERTA DEL SOL 1SEC

GRAL ESCOBEDO N.L.

Recibo: 0325-00103966

Pagado en: INGRESOS

RFC

TRAMITE PARA PERMISO DE CONSTRUCCION - CASA HABITACION / AMPLIACION EXP CAT
05-131-073 ART 52 FRACC I C) CASA HABIT EDIF O CONJUNTO MULTIFAM HASTA 150M2
(SUO ABIERTA) 33.9 M2 ART 52 BIS FRAC VIII CARTULINA CUOTAS

Importe	Recargos	Sancion	Gastos	Otros Subsidio/Bonif.	Neto a Pagar
04360001	OTROS SERV. OBRAS PUBLICAS				
506.95					506.95
Total:					
506.95					506.95

*** (QUINIENTOS SEIS PESOS 95/100 M.N.) ***

Firma y Sello

0325 ANA BERTHA GARCIA

Cajero

G.P. Erubiel Cesar Leiza Franco
Tesorero Municipal

Este recibo no es valido si presenta enmendaduras, raspaduras o cualquier alteración.

COPIA

CONSECUTIVO

Nº 848576

- 1.- EL PAGO DEL PRESENTE RECIBO NO EXIME DE ADEUDOS ANTERIORES.
- 2.- EL RECIBO DEBERA CONTENER SELLO Y FIRMA DEL CAJERO.
- 3.- EL PRESENTE RECIBO NO SERA VALIDO SI PRESENTA RASPADURAS O CUALQUIER ALTERACIÓN.
- 4.- SI SE RECIBIÓ RECIBO O FACTURA ELÉCTRICA DEPLICABLE, DEBERA SER CANCELADO ESTE RECIBO ORIGINAL, DENTRO DEL MES CALENDARIO QUE EFECTUÓ EL PAGO.

Escobedo

Gobierno Municipal

2018-2021

PERMISO DE CONSTRUCCIÓN

Exp. 0352/2019

Exp. CATASTRAL No.

N° C01593

08-131-073



[Firma manuscrita]

Expedido por la Secretaría de Desarrollo Urbano y Ecología con fecha:

18 DE JULIO DEL 2019

pasada la fecha de caducidad esta cartulina solo será válida acompañada de los planos correspondientes.

PROPIETARIO: EDGAR RICARDO ALARCON ROSALES Y ANA CELIA BURGOS CONTRERAS



PERITO RESPONSABLE: CROQUIS

CD. GRAL. ESCOBEDO, N. L.
SECRETARÍA DE DESARROLLO
URBANO Y ECOLOGÍA

TIPO DE CONSTRUCCIÓN: AMPLIACIÓN, CASA HABITACIÓN UNIFAMILIAR

UBICADA EN: EBOLI # 113, FRACC. RESIDENCIAL PUERTA DEL SOL, PRIMER SECTOR

FECHA DE CADUCIDAD: 18 de JULIO del 2020

SUP: 33.90

MTS 2

RESPETAR BANQUETA DE: 2.00

[Firma manuscrita: Daniel Ernesto García Estrada] ML

gencia según el Artículo 56 del reglamento de construcción del Municipio de General Escobedo, N.L., que dice: El tiempo de vigencia de las licencias de construcción que expida el Municipio, será de un año. Estará en relación con la naturaleza y magnitud de la obra por ejecutar. El Municipio tendrá facultad para fijar el plazo de vigencia de cada licencia de construcción, la cual será de un año. Si terminado el plazo autorizado para la construcción de una obra, ésta no se hubiere concluido, para continuarla deberá obtenerse prórroga de la licencia y cubrir los derechos por la parte no ejecutada; la solicitud se acompañará una descripción de los trabajos que se vayan a llevar a cabo y croquis o plano cuando sea necesario. Si dentro de los seis meses siguientes al vencimiento de la licencia no se obtiene la prórroga señalada, será necesario obtener nueva licencia para continuar la construcción.

El tiempo de vigencia de las licencias de construcción que expida el Municipio, será de un año. Estará en relación con la naturaleza y magnitud de la obra por ejecutar. El Municipio tendrá facultad para fijar el plazo de vigencia de cada licencia de construcción, la cual será de un año. Si terminado el plazo autorizado para la construcción de una obra, ésta no se hubiere concluido, para continuarla deberá obtenerse prórroga de la licencia y cubrir los derechos por la parte no ejecutada; la solicitud se acompañará una descripción de los trabajos que se vayan a llevar a cabo y croquis o plano cuando sea necesario. Si dentro de los seis meses siguientes al vencimiento de una licencia no se obtiene la prórroga señalada, será necesario obtener nueva licencia para continuar la construcción.



Escobedo
Gobierno Municipal
1914-2014

SECRETARIA DE DESARROLLO URBANO Y ECOLOGIA


SOLICITUD DE CROQUIS CASA HABITACION

EDGAR RICARDO ALARCON ROSALES Y
ANA CECILIA BURGOS CONTRERAS


	AREA LIBRE
	AREA REGISTRADA
	AREA POR AMPLIAR

NOMBRE DEL PROPIETARIO (S): _____
CALLE: EBOLI NUMERO 113 COLONIA RESIDENCIAL PUERTA DE EL SOL
EXPEDIENTE CATASTRAL: 08-131-073 TELEFONO: 8181623139 DESCRIPCION: AMPLIACION


AREA DE TERRENO	90.00	M2
BARDA	-----	ML
AREA REGISTRADA	67.00	M2
AREA POR REGULARIZAR	-----	M2
AREA POR CONSTRUIR	33.90	M2
AREA TOTAL DE CONSTRUCCION	100.90	M2
AREA LIBRE	23.60	M2
% AREA LIBRE	26.22	%
FRENTE DEL TERRENO	6.00	ML

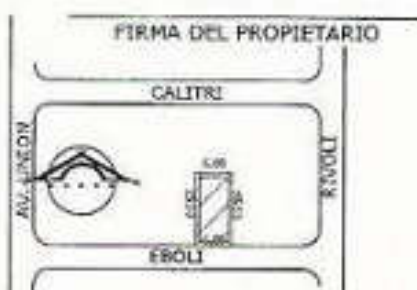

MATERIALES	
PISOS DE:	CONCRETO
TECHOS DE:	CONCRETO
PAREDES DE:	BLOCK

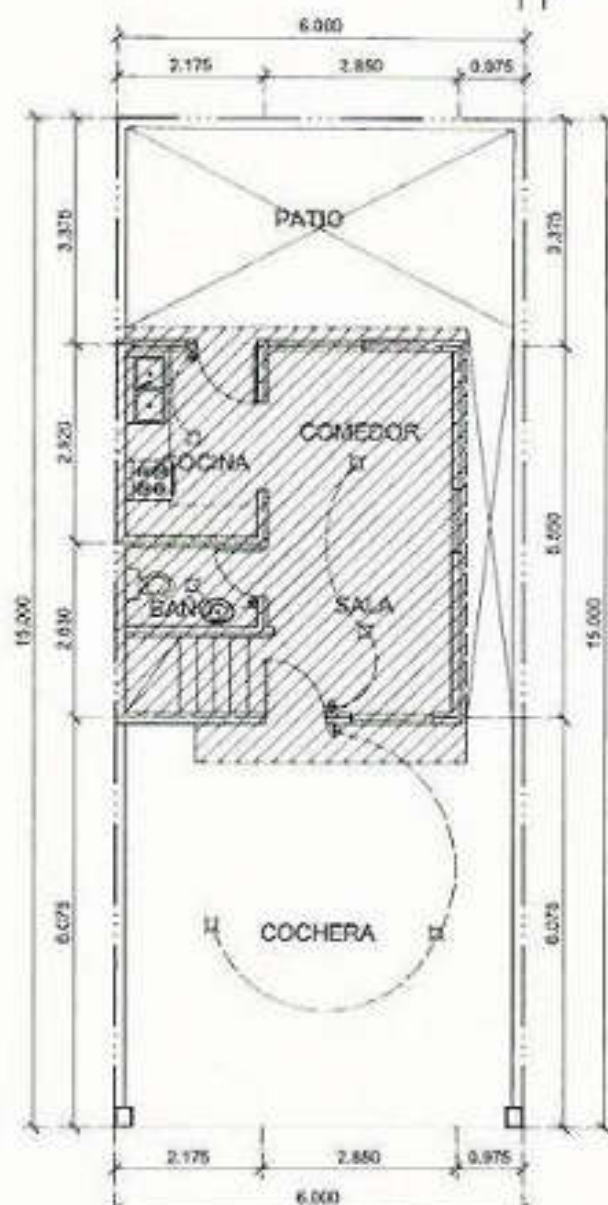

PLANTA ARQUITECTONICA BAJA
ESC 1:100

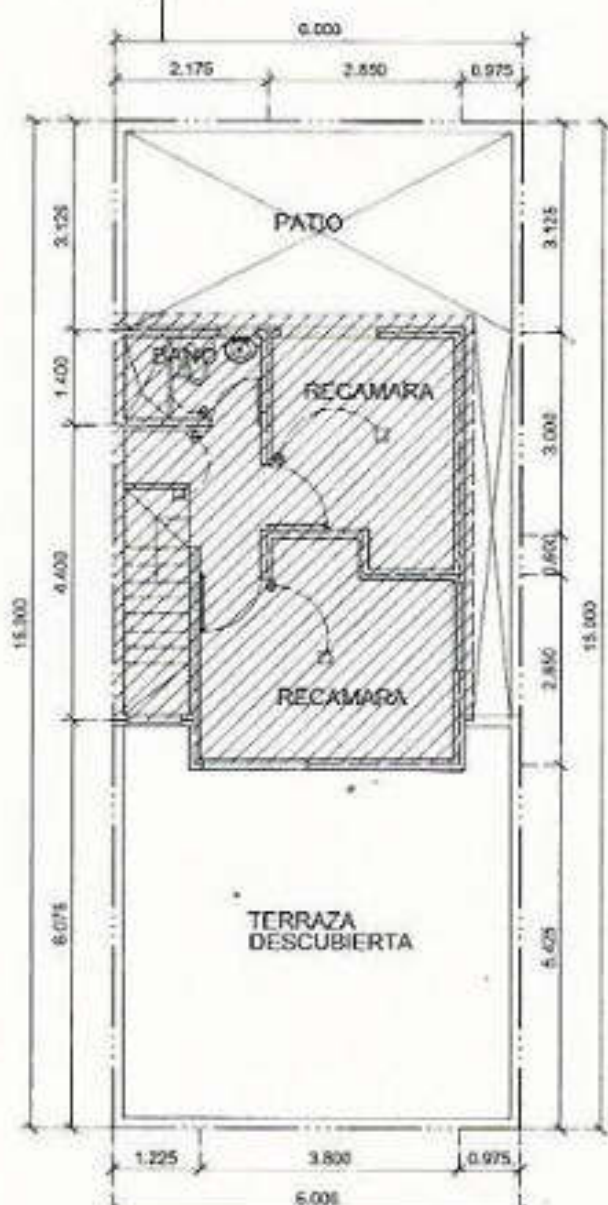

PLANTA ARQUITECTONICA ALTA
ESC 1:100

RESPONSABLE DE LA CONSTRUCCION
NOMBRE: ARQ: RAÚL MORENO LÓPEZ FIRMA: [Signature]
CEDULA PROFESIONAL: 4892269 TEL: 8117771179

*ANEXO CROQUIS C.
EDAR*

Municipio de Gral. Escobedo, Nuevo León

Tesorería Municipal

Dirección de Ingresos

Fecha: miércoles, 07 de agosto de 2019, 04:31:29 p.m.

Nombre

Hoja 1 de 1

DANIEL CORPUS GARZA
MANZANO 208 LOS NOGALES
GRAL ESCOBEDO N.L.

Recibo: 0325-00105196

Pagado en: INGRESOS
RFC:

PAGO DE PERMISO PARA CONSTRUCCION -CASA HABITACION / AMPLIACION EXP CAT
06-035-005 ART 52 FRACC I B) SEG CAT PARA CONSTRUCCIONES HABITACIONALES E INO
DE 151 A 500 M2 136.5M2 ART 52 BIS FRACC VIII CARTULINA CUOTAS

Importe	Recargos	Sancion	Gastos	Otros Subsidio/Bonif.	Neto a Pagar
04040001	ADQUISICION DE INMUEBLES				
1,474.38					1,474.38
Total:					
1,474.38					1,474.38

*** (UN MIL CUATROCIENTOS SETENTA Y CUATRO PESOS 38/100
M.N.) ***

Firma y Sello

0325 ANA BERTHA GARCIA

Cajero

C.P. Erubiel Cesar Leija Franco
Tesorero Municipal

Este recibo no es válido si presenta enmendaduras, raspaduras o cualquier alteración.

COPIA

CONSECUTIVO

Nº 850315

- 1- EL PAGO DEL PRESENTE RECIBO NO EXIME DE PAGOS ANTERIORES
- 2- EL RECIBO DEBERA CONTENER DELLO Y FIRMA DEL CAJERO
- 3- EL PRESENTE RECIBO NO SERA VALIDO SI PRESENTA RASPADURAS O CUALQUIER ALTERACION
- 4- SI SE REQUIERE RECIBO O FACTURA ELECTRONICA DEDUCIBLE, DEBERA SER CON RASGO ESTE RECIBO ORIGINAL, DENTRO DEL MES CALENDARIO QUE EFECTUO EL PAGO

Escobedo

Gobierno Municipal
2018-2021



N° C01604

04-035-005

Exp. CATASTRAL No.

PERMISO DE CONSTRUCCIÓN

Exp. 0367/2019

1 VEDPROS

Expedido por la Secretaría de Desarrollo Urbano y Ecología con fecha:

24 DE JULIO DEL 2019

pasada la fecha de caducidad esta cartulina solo será válida acompañada de los planos correspondientes.

PROPIETARIO: DANIEL CORPUS GARZA

CD. GRAL. ESCOBEDO, N. L.
SECRETARÍA DE DESARROLLO
URBANO Y ECOLOGÍA

PERITO RESPONSABLE: ARQ. LUIS LOPEZ MORENO

TIPO DE CONSTRUCCIÓN: AMPLIACIÓN, CASA HABITACIÓN UNIFAMILIAR

UBICADA EN: MANZANO # 208, COL. LOS NOGALES

FECHA DE CADUCIDAD: 24 DE JULIO DEL 2020

SUP: 136.50


MTS 2



RESPETAR BANQUETA DE: 2.00

ML

Vigencia según el Artículo 56 del reglamento de construcción del Municipio de General Escobedo, N.L., que dice: El tiempo de vigencia de las licencias de construcción que expida el Municipio, será de un año. Estará en relación con la naturaleza y magnitud de la obra por ejecutar. El Municipio tendrá facultad para fijar el plazo de vigencia de cada licencia de construcción, la cual será de un año. Si terminado el plazo autorizado para la construcción de una obra, ésta no se hubiere concluido, para continuarse deberá obtenerse prórroga de la licencia y cubrir los derechos por la parte no ejecutada; la solicitud se acompañará una descripción de los trabajos que se vayan a llevar a cabo y croquis o plano cuando sea necesario. Si dentro de los seis meses siguientes al vencimiento de una licencia no se obtiene la prórroga señalada, será necesario obtener nueva licencia para continuar la construcción.

El tiempo de vigencia de las licencias de construcción que expida el Municipio, será de un año. Estará en relación con la naturaleza y magnitud de la obra por ejecutar. El Municipio tendrá facultad para fijar el plazo de vigencia de cada licencia de construcción, la cual será de un año. Si terminado el plazo autorizado para la construcción de una obra, ésta no se hubiere concluido, para continuarse deberá obtenerse prórroga de la licencia y cubrir los derechos por la parte no ejecutada; la solicitud se acompañará una descripción de los trabajos que se vayan a llevar a cabo y croquis o plano cuando sea necesario. Si dentro de los seis meses siguientes al vencimiento de una licencia no se obtiene la prórroga señalada, será necesario obtener nueva licencia para continuar la construcción.

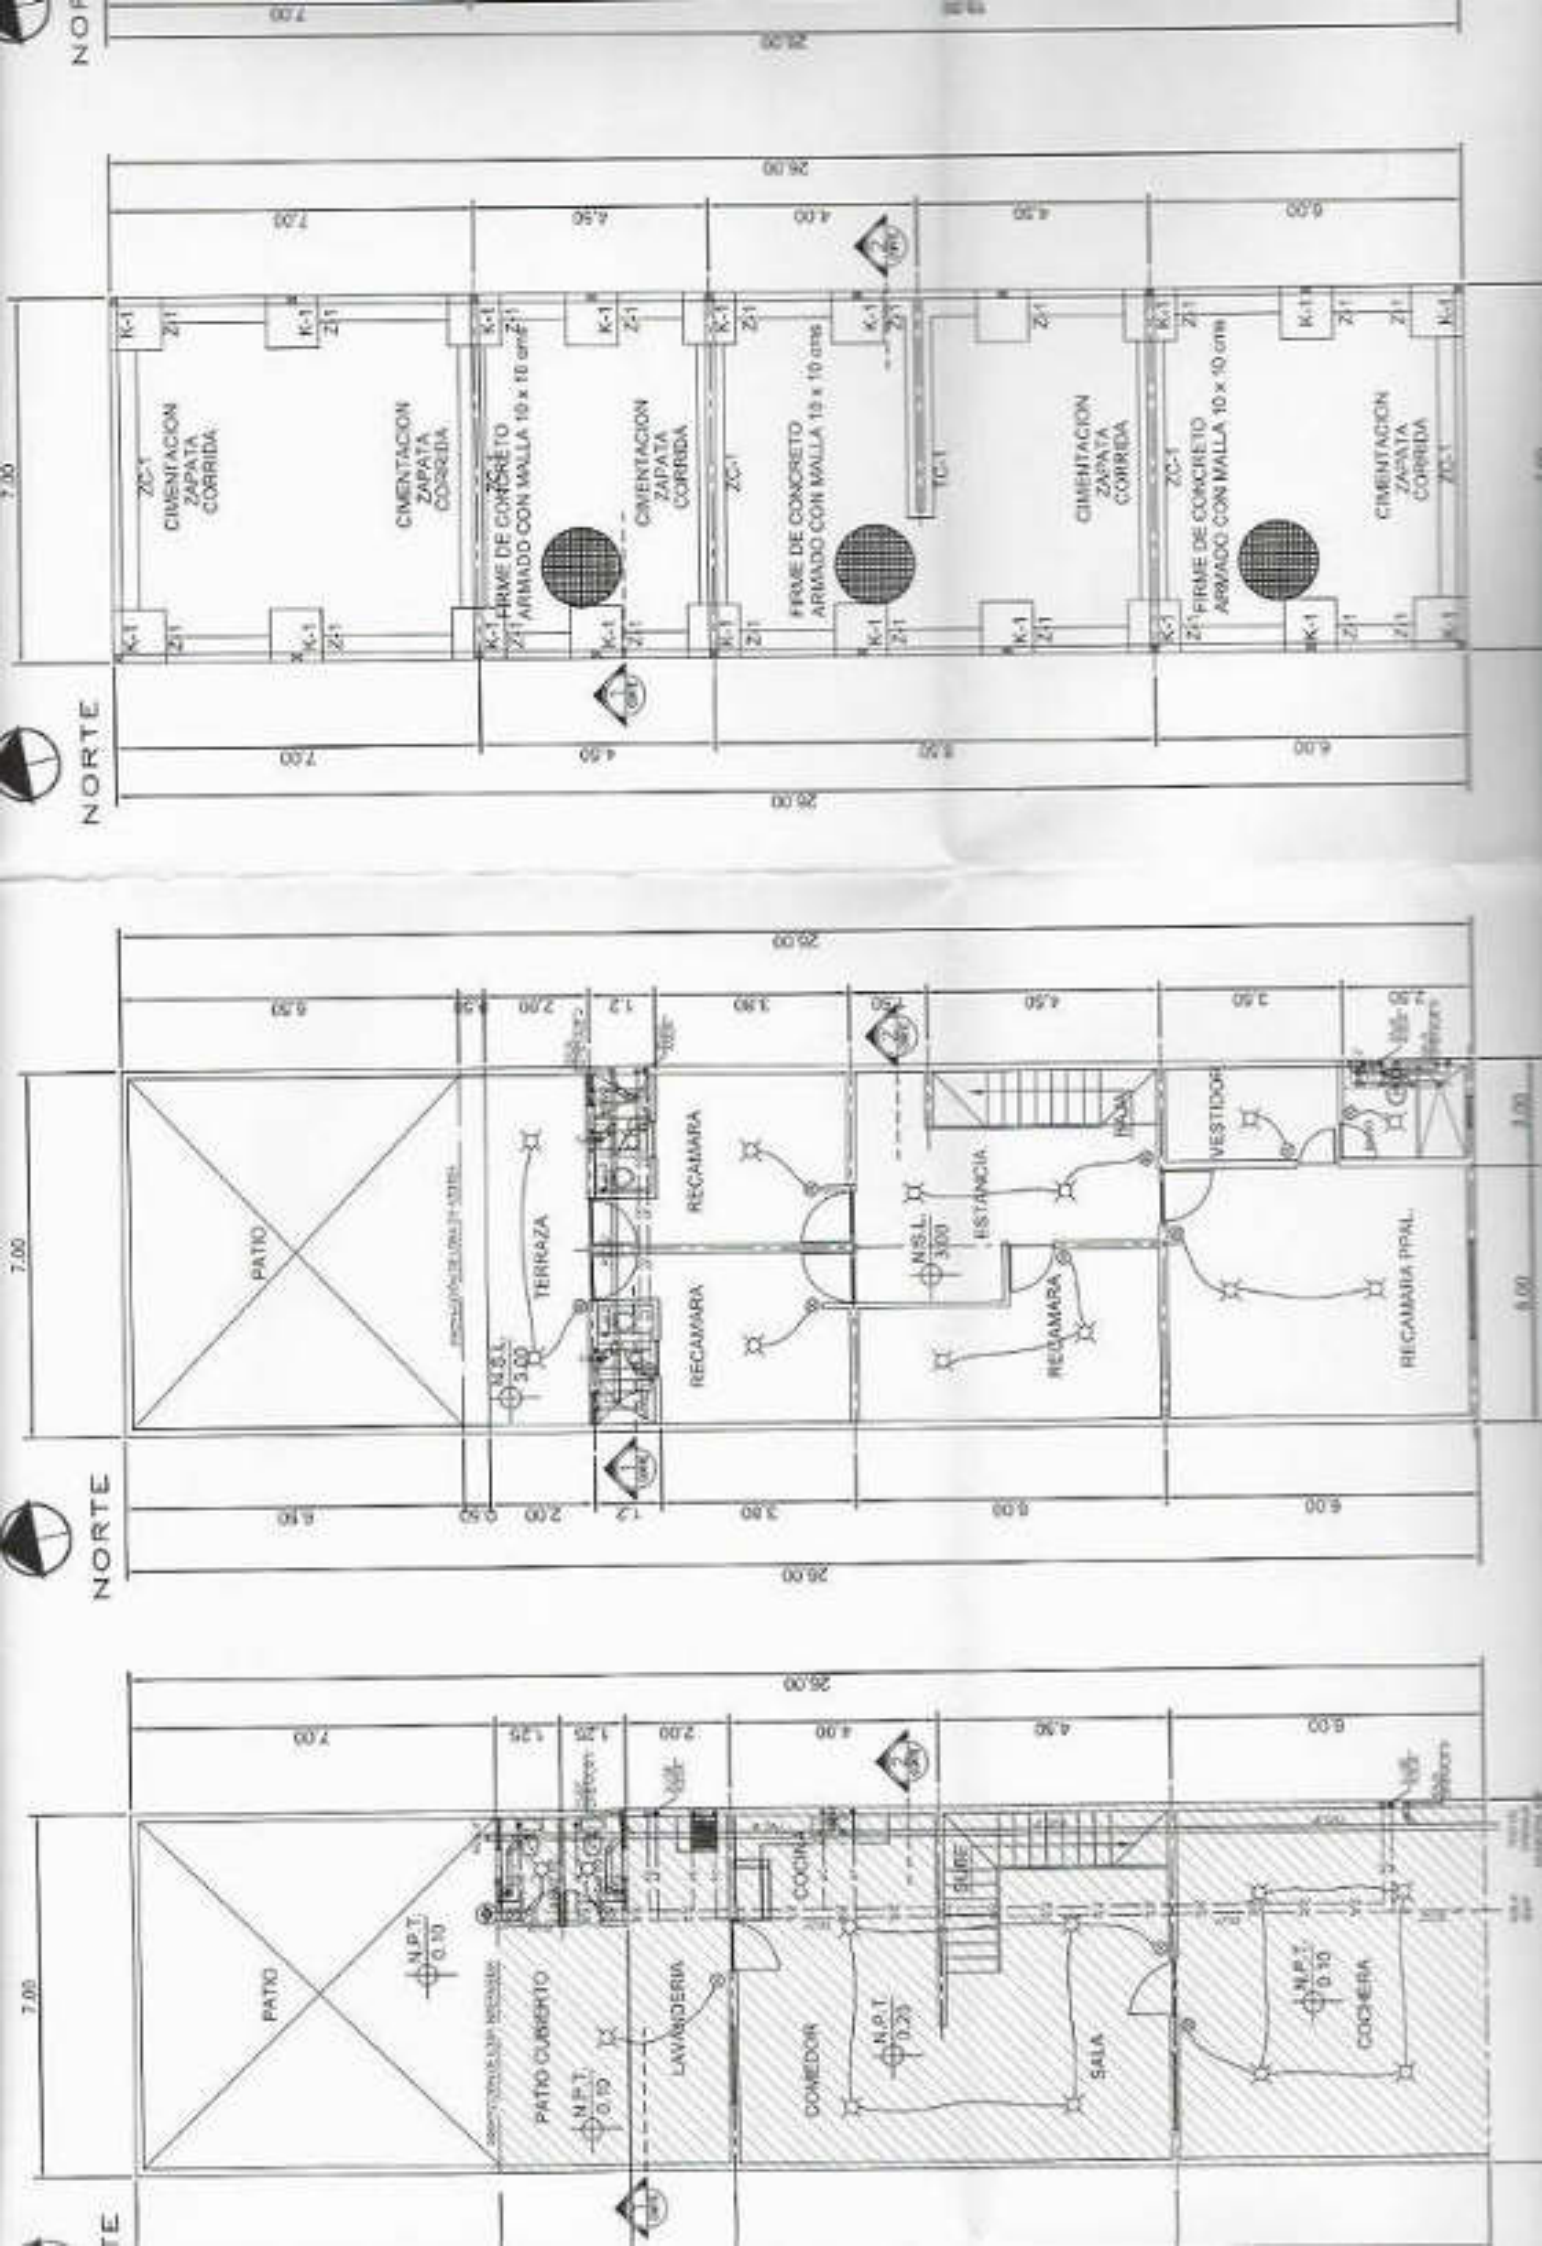

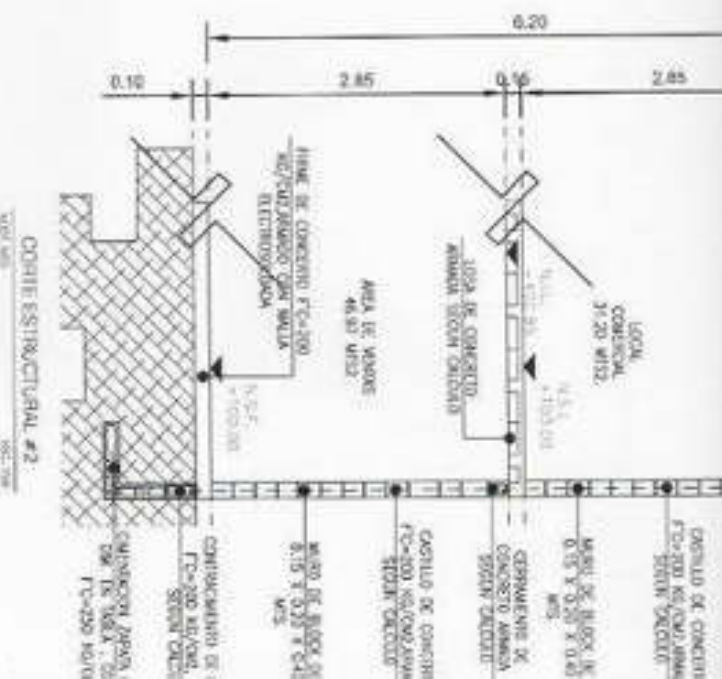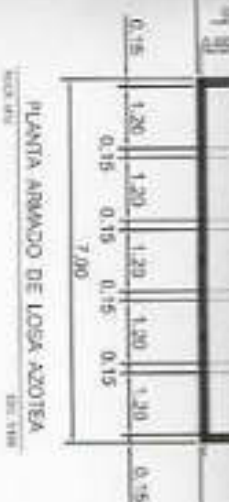

TACION Y LOSAS DEACUERDO A
 JURAL ANEXADO, ELABORADO POR
 DRENO CON N° DE CEDULA 7340605
 INFORMACION Y DETALLES

APROBACION



Escobedo

SECRETARIA DE DESARROLLO URBANO
Y ECOLOGIA

[illegible]

CONCLUSION

LICENCIA DE CONSTRUCCION1/20/19
 REP. CALABRO

mon 24 de Julio

Figure 1. Contour map of the study area.

24 Jul

versus 24–30

06-0775-0

11/11/2020

DATOS DEL PROPIETARIO

DAVID C. COOPER, GALEZZA

ASAC/2020/01/2020

FIRMAN

12

DESCRIPCION DE LA OBRA

DESCRIPTION

CASA HABITACION LINEAR DE 100 M²

LUBRICATION

MANZANA 35 LOTE 5 CALLE MANZANA

NUMERO 203 COLONIA LOS MOSES

PERITO RESPONSABLE DEL PROYECTO

NOUBRE ARQ. LUIS LAMIZ MORENO

DIRECCION CARLOS SALAZAR #359

O.P.M. _____ CEO, PROFESSIONAL _____

RESPONSABLE DE LA CONSTRUCCION

NOVEMBER 1972 1075

CAUTION: ALWAYS WEAR PROTECTIVE EYEWEAR WHEN USING ANY POWER TOOL.

FIFTH

TEL 21

Escobedo

Gobierno Municipal
2018-2021

PERMISO DE CONSTRUCCIÓN

Exp. 0370/2019

Nº C01603

Exp. CATASTRAL No. 014-216-002 al 014,217-023 al 039,218-001
al 014,016 al 025,226-002 al 068,227-002 al 013,
016 al 023,228-006 al 015,233-011 al 017,
234-016 al 048



Expedido por la Secretaría de Desarrollo Urbano y Ecología con fecha:

23 DE JULIO DEL 2019

pasada la fecha de caducidad esta cartulina solo será válida acompañada de los planos correspondientes.

PROPIETARIO: IOMENTO EMPRESARIAL INMOBILIARIO, SA DE CV

CD. GRAL. ESCOBEDO, N.L.
SECRETARÍA DE DESARROLLO
URBANO Y ECOLOGÍA

PERITO RESPONSABLE:

ARQ. ISMAEL REYNA VÁZQUEZ

TIPO DE CONSTRUCCIÓN:

LIC. DE CONSTRUCCION/ CASA HABITACIÓN UNIFAMILIAR/ OBRA NUEVA/ 111 VIVIENDAS

UBICADA EN: FRACC. ANAHUAC SAN PATRICIO

FECHA DE CADUCIDAD: 23 de JULIO del 2020

SUP: 17,685.63 M2 MTS 2

RESPECTAR BANQUETA DE: 2.00, RESPETAR OCHAVO DE 3.00 X 3.00 MTS.

(111 VV. DE 159.33 M2 C/U)


ML.

Vigencia según el Artículo 58 del reglamento de construcción del Municipio de General Escobedo, N.L., que dice: El tiempo de vigencia de las licencias de construcción que expida el Municipio, será de un año. Estará en relación con la naturaleza y magnitud de la obra por ejecutar. El Municipio tendrá facultad para fijar el plazo de vigencia de cada licencia de construcción, la cual será de un año. Si terminado el plazo autorizado para la construcción de una obra, ésta no se hubiere concluido, para continuarla deberá obtenerse prórroga de la licencia y cubrir los derechos por la parte no ejecutada; la solicitud se acompañará una descripción de los trabajos que se vayan a llevar a cabo y croquis o plano cuando sea necesario. Si dentro de los seis meses siguientes al vencimiento de una licencia no se obtiene la prórroga señalada, será necesario obtener nueva licencia para continuar la construcción.

El tiempo de vigencia de las licencias de construcción que expida el Municipio, será de un año. Estará en relación con la naturaleza y magnitud de la obra por ejecutar. El Municipio tendrá facultad para fijar el plazo de vigencia de cada licencia de construcción, la cual será de un año. Si terminado el plazo autorizado para la construcción de una obra, ésta no se hubiere concluido, para continuarla deberá obtenerse prórroga de la licencia y cubrir los derechos por la parte no ejecutada; la solicitud se acompañará una descripción de los trabajos que se vayan a llevar a cabo y croquis o plano cuando sea necesario. Si dentro de los seis meses siguientes al vencimiento de una licencia no se obtiene la prórroga señalada, será necesario obtener nueva licencia para continuar la construcción.

construcción

LILIBETH MARRASAL
10/09/2019

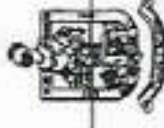

Escobedo

Gobierno Municipal

2018-2021

PERMISO DE CONSTRUCCIÓN

Exp. 0370/2019

N° C01603

Exp. CATASTRAL No. 014,216-002 al 014,217-023 al 039,218-001
al 014,016 al 025,226-002 al 08,227-002 al 013,
016 al 023,228-006 al 015,231-011 al 017,
234-036 al 018

Expedido por la Secretaría de Desarrollo Urbano y Ecología con fecha:

23 DE JULIO DEL 2019

pasada la fecha de caducidad esta cartulina solo será válida acompañada de los planos correspondientes.

PROPIETARIO: IOMENTO EMPRESARIAL INMOBILIARIO, SA DE CV

CD. GRAL. ESCOBEDO, N. L.
SECRETARÍA DE DESARROLLO
URBANO Y ECOLOGÍA

PERITO RESPONSABLE: ARQ. ISMAEL REYNA VÁZQUEZ

TIPO DE CONSTRUCCIÓN:

LIC. DE CONSTRUCCION/ CASA HABITACIÓN UNIFAMILIAR/ OBRA NUEVA/ 111 VIVIENDAS

UBICADA EN: FRACC. ANAHUAC SAN PATRICIO

FECHA DE CADUCIDAD: 23 de JULIO del 2020

SUP: 17,685.63 M2

MTS2

RESPECTAR BANQUETA DE: 2.00, RESPECTAR OCHAVO DE 3.00 X 3.00 MTS.

(111 VIV. DE 159.33 M2 C/U)

MIL

Vigencia según el Artículo 54 del reglamento de construcción del Municipio de General Escobedo, N.L., que dice: El tiempo de vigencia de las licencias de construcción que expida el Municipio, será de un año. Estará en relación con la naturaleza y magnitud de la obra por ejecutar. El Municipio tendrá facultad para fijar el plazo de vigencia de cada licencia de construcción, la cual será de un año. Si terminado el plazo autorizado para la construcción de una obra, ésta no se hubiere concluido, para continuarse deberá obtenerse prórroga de la licencia y cubrir los derechos por la parte no ejecutada; la solicitud se acompañará una descripción de los trabajos que se vayan a llevar a cabo y croquis o plano cuando sea necesario. Si dentro de los seis meses siguientes al vencimiento de una licencia no se obtiene la prórroga señalada, será necesario obtener nueva licencia para continuar la construcción.

El tiempo de vigencia de las licencias de construcción que expida el Municipio, será de un año. Estará en relación con la naturaleza y magnitud de la obra por ejecutar. El Municipio tendrá facultad para fijar el plazo de vigencia de cada licencia de construcción, la cual será de un año. Si terminado el plazo autorizado para la construcción de una obra, ésta no se hubiere concluido, para continuarse deberá obtenerse prórroga de la licencia y cubrir los derechos por la parte no ejecutada; la solicitud se acompañará una descripción de los trabajos que se vayan a llevar a cabo y croquis o plano cuando sea necesario. Si dentro de los seis meses siguientes al vencimiento de una licencia no se obtiene la prórroga señalada, será necesario obtener nueva licencia para continuar la construcción.



Municipio de Gral. Escobedo, Nuevo León

Tesorería Municipal

Dirección de Ingresos

Fecha: martes, 23 de julio de 2019, 12:39:58 p.m.

Nombre:

Hoja 1 de 1

FOMENTO EMPRESARIAL INMOBILIARIO SA DE CV

Recibo: 0325-00103999

FRACC ANAHUAC SAN PATRICIO

Pagado en: INGRESOS

GRAL ESCOBEDO N.L.

RFC

TRA PARA PERM DE CONST CASA-HABIT (VIV EN SERIE) EXP CAT 14-216-002 AL
14,217-023AL039,218-001AL014,016,AL025,226-002AL08,227-002AL013,016AL023,228-006AL015,
231-011AL017,234-036AL048 ART 52 FRAC I C) PERM PARA CONST DE 111 VIV DE 159.33M2
DE CONST CV
(014-215-002AL14,217-023AL039,218-001AL014,16,AL25,226-002AL08,227-002AL013,016AL23,22
8-006AL015,231-011AL017,234-036AL48)(159.33) ART 52 FRAC I D) BANDA
211.25X111V=23446.53)ART 52BISFRACIX ALIN VIAL 177.43X111V=19694.73) 1/2

Importe	Recargos	Sanción	Gastos	Otros Subsidio/Bonif.	Neto a Pagar
04360001	OTROS SERV. OBRAS PUBLICAS				
136,653.83					136,653.83
Total:					136,653.83

*** (CIENTO TREINTA Y SEIS MIL SEISCIENTOS CINCUENTA Y TRES
PESOS 83/100 M.N.) ***

Firma y Sello

0325 ANA BERTHA GARCIA

Cajero

C.P. Erubiel Cesar Loya Franco
Tesorero Municipal

Este recibo no es valido si presenta enmendaduras, raspaduras o cualquier alteración

COPIA

CONSECUTIVO

Nº 848610

- 1.- EL PAGO DEL PRESENTE RECIBO NO EXIME DE ADEUDOS ANTERIORES.
- 2.- EL RECIBO DEBERA CONTENER SELLO Y FIRMA DEL CAJERO.
- 3.- EL PRESENTE RECIBO NO SERA VALIDO SI PRESENTA RASPADURAS O CUAL QUER ALTERACIÓN
- 4.- SI SE PROHIBE RECIBO O FACTURA ELECTRONICA DEDUCIBLE, DEBERA SER CANCELADO ESTE RECIBO ORIGINAL DENTRO DEL MES CALENDARIO QUE EFECTUO EL PAGO

Municipio de Gral. Escobedo, Nuevo León

Tesorería Municipal

Dirección de Ingresos

Fecha: martes, 23 de julio de 2019, 12:39:56 p.m.

Nombre

Hoja 1 de 1

FOMENTO EMPRESARIAL INMOBILIARIO SA DE CV

Recibo: 0325-00103999

FRACC ANAHUAC SAN PATRICIO

Pagado en: INGRESOS

GRAL ESCOBEDO N.L.

RFC

TRA PARA PERM DE CONST CASA-HABIT (VIV EN SERIE) EXP CAT 14-216-002 AL
14.217-023AL039.218-001AL014.016.AL025.226-002AL08.227-002AL013.016AL023.226-006AL015.
231-011AL017.234-036AL048 ART 52 FRAC I C) PERM PARA CONST DE 111 VIV DE 159.33M2
DE CONST CV
(014-215-002AL14.217-023AL039.218-001AL014.16.AL25.226-002AL08.227-002AL013.016AL23.22
6-006AL015.231-011AL017.234-036AL48)(159.33) ART 52 FRAC I D) BARDA
211.23X111V=23446.53)ART 52BISFRACIX ALIN VIAL 177.43X111V=19694.73) 1/2

Importe	Recargos	Sancion	Gastos	Otros	Subsidio/Bonif.	Neto a Pagar
04360001	OTROS SERV. OBRAS PUBLICAS					
136,653.83						136,653.83
Total:						
136,653.83						136,653.83

*** (CIENTO TREINTA Y SEIS MIL SEISCIENTOS CINCUENTA Y TRES
PESOS 83/100 M.N.) ***

Firma y Sello

0325 ANA BERTHA GARCIA

Cajero

C.P. Erubiel Cesar Leiza Franco
Tesorero Municipal

Este recibo no es valido si presenta omisiones, raspaduras o cualquier alteración.

COPIA

CONSECUTIVO

Nº 848610

1. EL PAGO DEL PRESENTE RECIBO NO EXIME DE ADEUDOS ANTERIORES
2. EL RECIBO DEBERA CONTENER SELLO Y FIRMA DEL CAJERO
3. EL PRESENTE RECIBO NO SERA VALIDO SI PRESENTA RASPADURAS O CUAL QUIER ALTERACION
4. SI SE REQUIERE RECIBO O FACTURA ELECTRONICA DEUDABLE, DEBERA SER CANCELADO ESTE RECIBO ORIGINAL, DENTRO DEL MES CALENDARIO QUE EFECTUO EL PAGO

Municipio de Gral. Escobedo, Nuevo León

Tesorería Municipal

Dirección de Ingresos

Fecha: martes, 23 de julio de 2019, 12:42:18 p.m.

Nombre:

Hoja 1 de 1

FOMENTO EMPRESARIAL INMOBILIARIO SA DE CV

Recibo: 0325-00104000

FRACC ANAHUAC SAN PATRICIO

Pagado en: INGRESOS

GRAL. ESCOBEDO N.L.

RFC

ART 52 BIS FRACC VIII CART 295.72X111V=32,824.92) ART 52 BIS FRAC VIII OB TERM
295.72X111V=32,824.92) ART 55 FRACC AN NUMERO OFICAL 105.52X111V= 11,712.72) 2/2

Importe	Recargos	Sancion	Gastos	Otros Subsidio/Bonif.	Neto a Pagar
04360001	OTROS SERV. OBRAS PUBLICAS				
136,653.83					136,653.83
Total:					
136,653.83					136,653.83

*** (CIENTO TREINTA Y SEIS MIL SEISCIENTOS CINCUENTA Y TRES
PESOS 83/100 M.N.) ***

Firma y Sello

0325 ANA BERTHA GARCIA

Cajero

C.P. Erubiel Cesar Leija Franco
Tesorero Municipal

Este recibo no es valido si presenta enmendaduras, raspaduras o cualquier alteración

COPIA

CONSECUTIVO

Nº 848611

- 1.- EL PAGO DEL PRESENTE RECIBO NO EXIME DE ADEUDOS ANTERIORES.
- 2.- EL RECIBO DEBERA CONTENER SELLO Y FIRMA DEL CAJERO.
- 3.- EL PRESENTE RECIBO NO SERA VALIDO SI PRESENTA RASPADURAS O CUALQUIER ALTERACION.
- 4.- SI SE REQUIERE RECIBO O PAGATURA ELECTRONICA DEBUCIBLE, DEBERA SER CANJADO ESTE RECIBO ORIGINAL, DENTRO DEL MES CALENDARIO QUE EFECTUO EL PAGO.



**FOMENTO EMPRESARIAL INMOBILIARIO
S. A. DE C. V.**

Junio de 2019

Municipio de Escobedo, N. L.
Arq. Ignacio Hierro Gómez
Secretario de Desarrollo Urbano, Ecología Y Obras Públicas
Presente, –

Por este medio le envío un cordial saludo y a su vez le solicito de la manera más atenta la autorización de la LICENCIA DE CONSTRUCCIÓN de 111 viviendas ubicadas en el Fraccionamiento Anáhuac San patricio. La vivienda proyectada corresponde al modelo Ibiza 6 con una superficie de construcción de 159,53m². En los lotes que a continuación se describen:

ANAHUAC SAN PATRICIO		
MODELO IBIZA VI (159.33M2)		
MZA	LOTE	CANTIDAD
216	2 al 14	13
217	23 al 39	17
218	1 AL 14	14
218	16 AL 25	10
226	2 AL 8	7
227	2 AL 13	12
227	16 AL 23	8
228	6 AL 15	10
231	11 AL 17	7
234	36 AL 48	13
TOTAL		111

Sin otro particular y esperando vernos favorecidos con esta petición, me despido de usted.

ARQ. MILTON EDU CANO GARCÍA



**FOMENTO EMPRESARIAL INMOBILIARIO
S. A. DE C. V.**

Junio de 2019




Municipio de Escobedo, N. L.
Arq. Ignacio Hierro Gómez
Secretario de Desarrollo Urbano, Ecología Y Obras Públicas
Presente. –




Por este medio le envío un cordial saludo y a su vez le solicito de la manera más atenta la autorización de la LICENCIA DE CONSTRUCCIÓN de 111 viviendas ubicadas en el Fraccionamiento Anáhuac San patricio. La vivienda proyectada corresponde al modelo Ibiza 6 con una superficie de construcción de 159.53m². En los lotes que a continuación se describen:

ANAHUAC SAN PATRICIO		
MODELO IBIZA VI (159.33M2)		
MZA	LOTE	CANTIDAD
216	2 al 14	13
217	23 al 39	17
218	1 AL 14	14
218	16 AL 25	10
226	2 AL 8	7
227	2 AL 13	12
227	16 AL 23	8
228	6 AL 15	10
231	11 AL 17	7
234	36 AL 48	13
TOTAL		111

Sin otro particular y esperando vernos favorecidos con esta petición, me despido de usted.

ARQ. MILTON EDU CANO GARCÍA

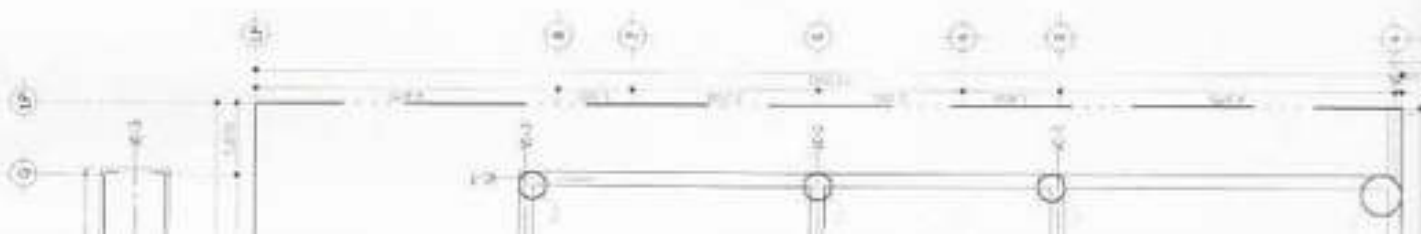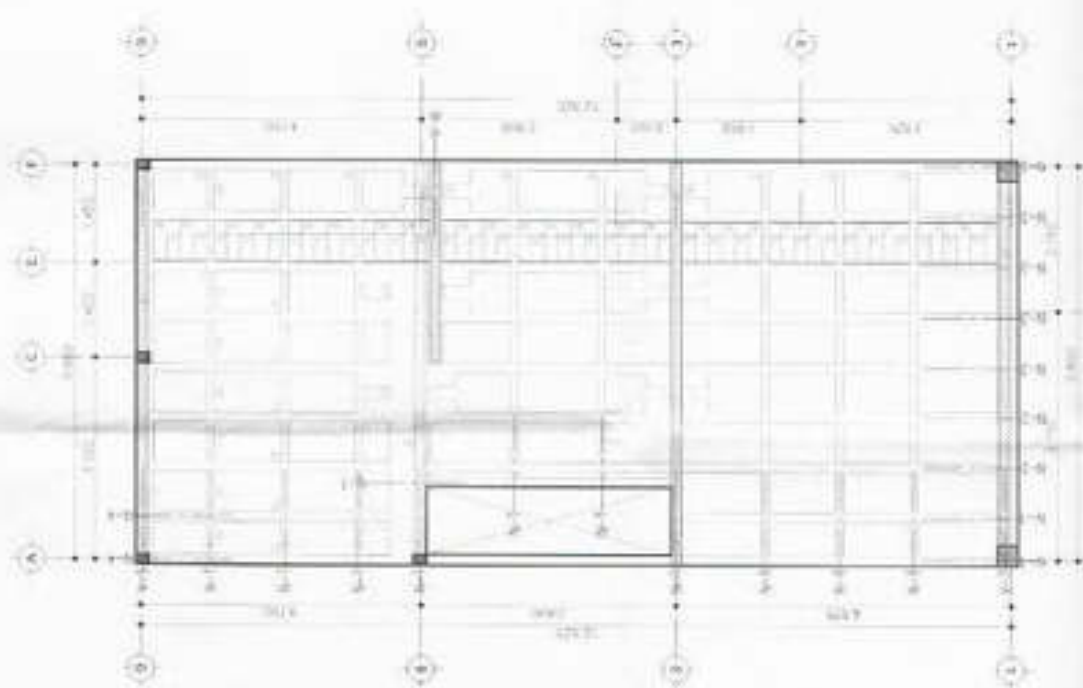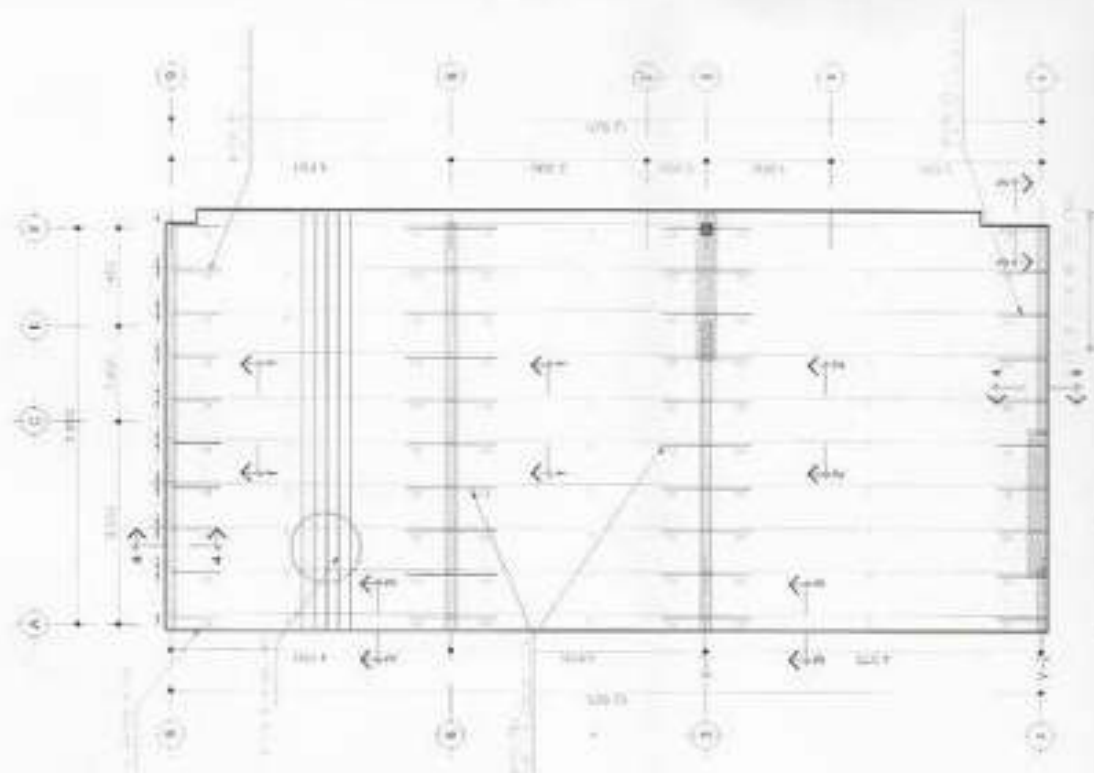

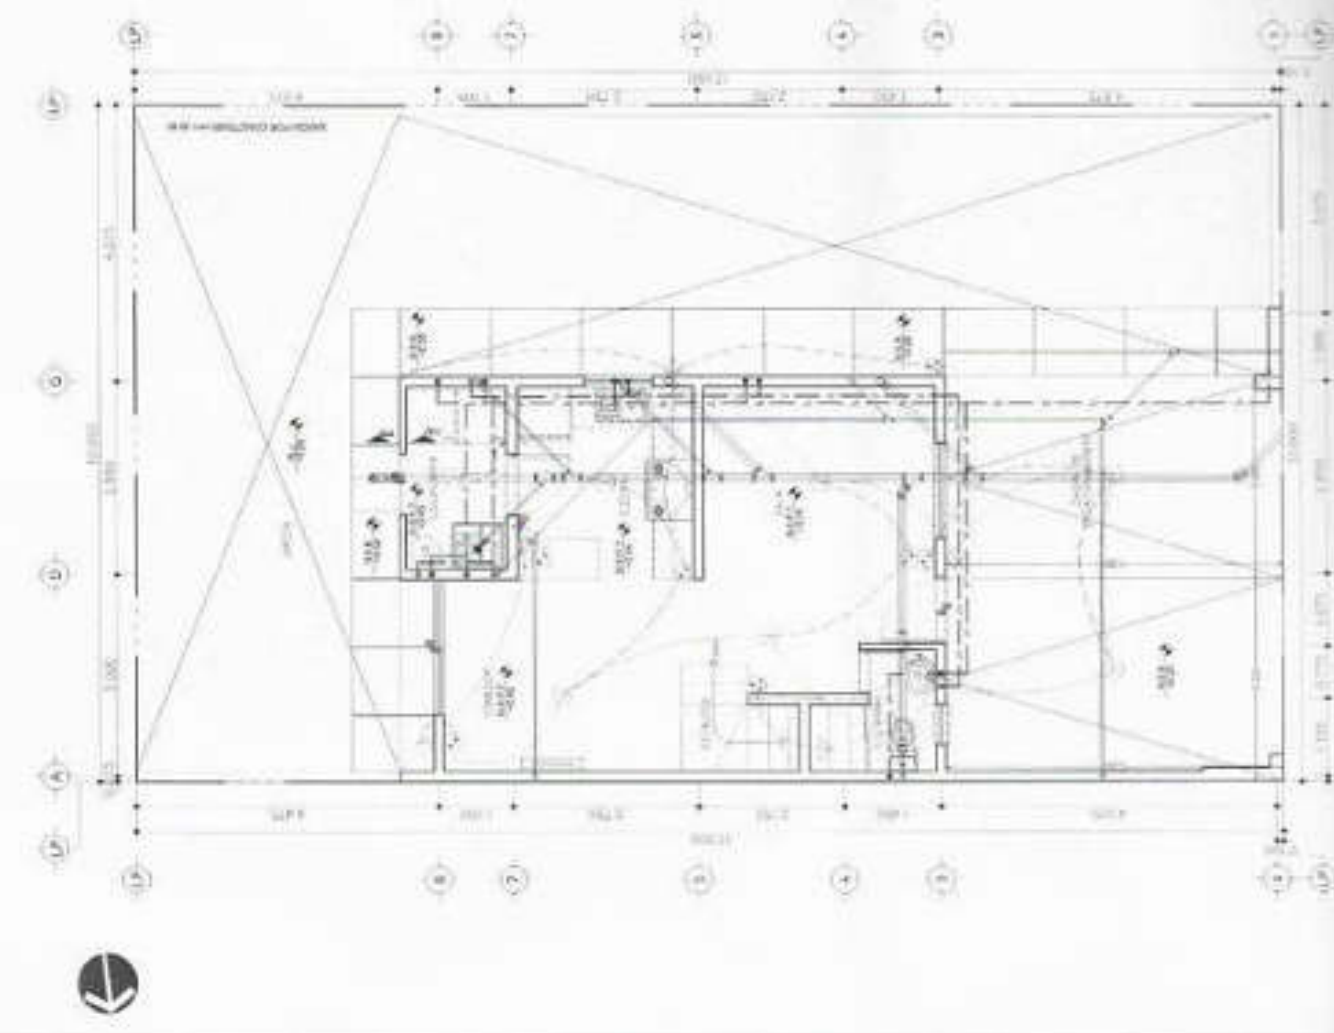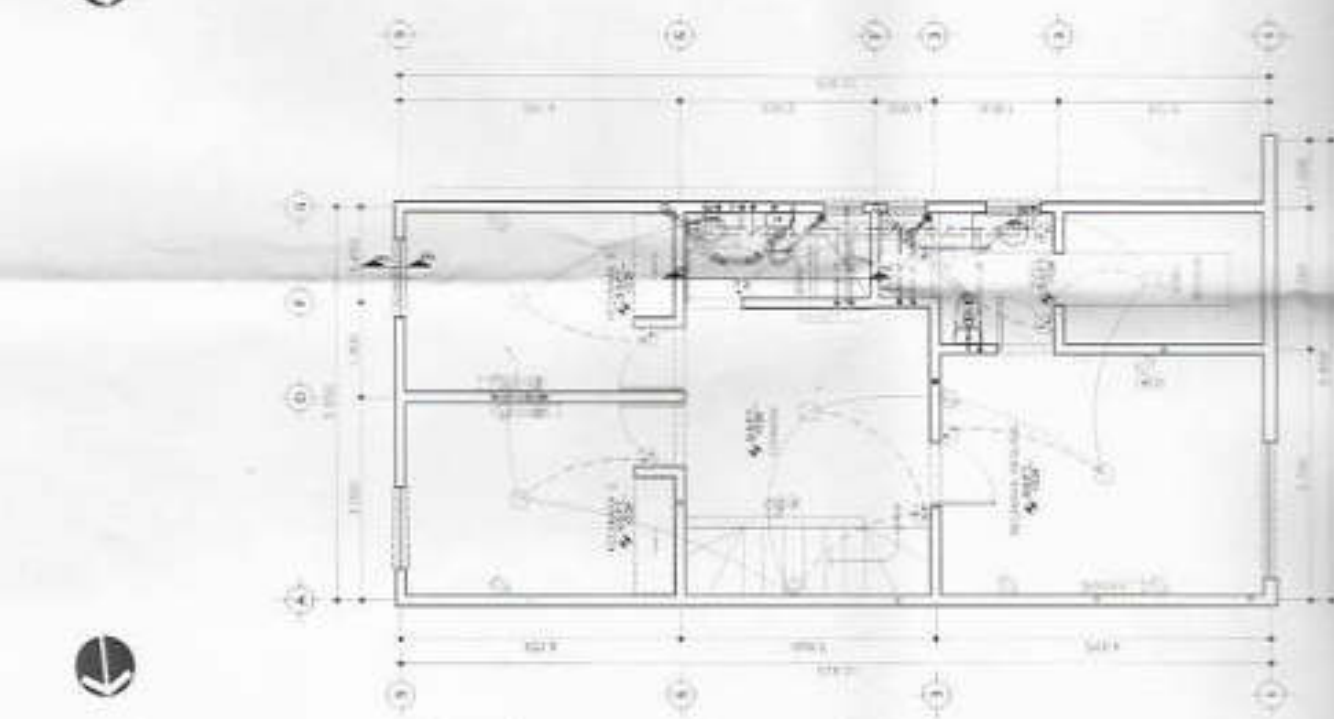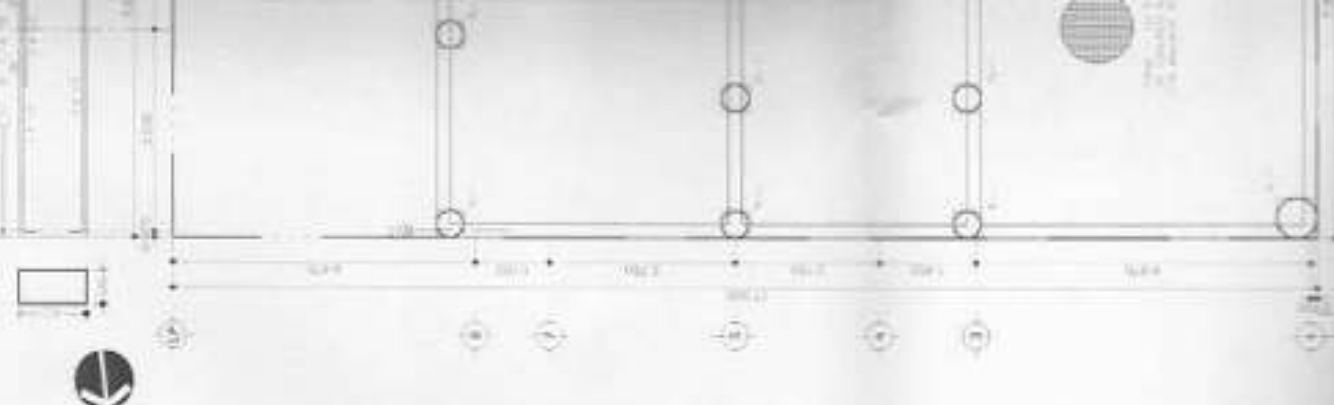

Escobedo

Gobierno Municipal

2018-2021

PERMISO DE CONSTRUCCIÓN

Exp. 0376/2019

N° C01608

Exp. CATASTRAL No. 04-133-045





Expedido por la Secretaría de Desarrollo Urbano y Ecología con fecha:

29 DE JULIO DEL 2019

pasada la fecha de caducidad esta cartulina solo será válida acompañada de los planos correspondientes.

PROPIETARIO: GREGORIA SEGURA AMEZCUA

CD. GRAL. ESCOBEDO, N.L.
SECRETARÍA DE DESARROLLO
URBANO Y ECOLOGÍA

PERITO RESPONSABLE: CROQUIS

TIPO DE CONSTRUCCIÓN: AMPLIACIÓN Y BARRIO, CASA HABITACIÓN UNIFAMILIAR

UBICADA EN: SAN GABRIEL # 643, FRACCIONAMIENTO RESIDENCIAL CALIFORNIA

FECHA DE CADUCIDAD: 29 de JULIO del 2020

SUP: 13.00 MTS 2

10.50 ML.

RESPECTAR BANQUETA DE: 2.00

ML.

Vigencia según el Artículo 56 del reglamento de construcción del Municipio de General Escobedo, N.L., que dice: El tiempo de vigencia de las licencias de construcción que expida el Municipio, será de un año. Estará en relación con la naturaleza y magnitud de la obra por ejecutar. El Municipio tendrá facultad para fijar el plazo de vigencia de cada licencia de construcción, la cual será de un año. Si terminado el plazo autorizado para la construcción de una obra, ésta no se hubiere concluido, para continuarse deberá obtenerse prórroga de la licencia y cubrir los derechos por la parte no ejecutada; la solicitud se acompañará una descripción de los trabajos que se vayan a llevar a cabo y croquis o plano cuando sea necesario. Si dentro de los seis meses siguientes al vencimiento de una licencia no se obtiene la prórroga señalada, será necesario obtener nueva licencia para continuar la construcción.

El tiempo de vigencia de las licencias de construcción que expida el Municipio, será de un año. Estará en relación con la naturaleza y magnitud de la obra por ejecutar. El Municipio tendrá facultad para fijar el plazo de vigencia de cada licencia de construcción, la cual será de un año. Si terminado el plazo autorizado para la construcción de una obra, ésta no se hubiere concluido, para continuarse deberá obtenerse prórroga de la licencia y cubrir los derechos por la parte no ejecutada; la solicitud se acompañará una descripción de los trabajos que se vayan a llevar a cabo y croquis o plano cuando sea necesario. Si dentro de los seis meses siguientes al vencimiento de una licencia no se obtiene la prórroga señalada, será necesario obtener nueva licencia para continuar la construcción.

17/Agosto/19

Municipio de Gral. Escobedo, Nuevo León

Tesorería Municipal

Dirección de Ingresos

Fecha: lunes, 12 de agosto de 2019, 01:21:24 p.m.

Hoja 1 de 1

Nombre

GREGORIA SEGURA AMEZCUA

SAN GABRIEL 643 FRACC RESID CALIFORNIA

ESCOBEDO N.L.

Recibo: 0318-00059417

Pagado en:

RFC

EXP CATASTRAL 04-133-045 FOLIO 3099 ART. 52 FRACC I C) POR CONSTRUCCIONES Y URBANIZACIONES C) CASA HAB EDIF. O CONJU. MULTIFAM HASTA 150 M2(SUPERFICIE CERRADA) 13 METROS ART. 52 BIS FRACC VIII DIVERSAS CONSTANCIAS CARTULINAS CUOTAS

Importe	Recargos	Sancion	Gastos	Otros Subsidio/Bonif.	Neto a Pagar
04360001	OTROS SERV. OBRAS PUBLICAS				506.95
506.95					506.95
Total:					506.95

*** (QUINIENTOS SEIS PESOS 95/100 M.N.) ***

Firma y Sello

0318 ROSA ISELA GONZALEZ

Cajero

C.P. Erubiel Cesar Leija Franco
Tesorero Municipal

Este recibo no es valido si presenta enmendaduras, raspaduras o cualquier alteración.

COPIA

CONSECUTIVO

Nº 850720

- 1.- EL PAGADOR DEL PRESENTE RECIBO NO DEBE DE ADJUNTAR ANTERIORES.
- 2.- EL RECIBO DEBE LLEVAR CONTENER SELLO Y FIRMA DEL CAJERO.
- 3.- EL PRESENTE RECIBO NO SERA VALIDO SI PRESENTA RASPADURAS O CUALQUIER ALTERACION.
- 4.- SI SE REQUIERE RECIBO O FACTURA EL EX FIRMARCA DEBE SER EL DEBERA SER CANCELADO CON EL RECIBO ORIGINAL DENTRO DEL MES.

Municipio de Gral. Escobedo, Nuevo León

Tesorería Municipal

Dirección de Ingresos

Fecha: lunes, 12 de agosto de 2019, 01:22:30 p.m.

Nombre:

Hoja 1 de 1

GREGORIA SEGURA AMEZCUA

Recibo: 0318-00059418

SAN GABRIEL 643 FRACC RESID CALIFORNIA

Pagado en:

ESCOBEDO N.L.

RFC

EXP CATASTRAL 04-133-045 FOLIO 3099 ART. 52 FRACC I C) POR CONSTRUCCIONES Y URBANIZACIONES D) BARRA 10.5 METROS LINEALES

Importe	Recargos	Sancion	Gastos	Otros Subsidio/Bonif.	Neto a Pagar
04350001	OTROS SERV. OBRAS PUBLICAS				
211.23					211.23
Total:					
211.23					211.23

*** (DOSCIENTOS ONCE PESOS 23/100 M.N.) ***

Firma y Sello

0318- ROSA ISELA GONZALEZ

Cajero

C.P. Erubiel Cesar Loja Franco
Tesorero Municipal

Este recibo no es valido si presenta emendaduras, raspaduras o cualquier alteración.

COPIA

CONSECUTIVO
Nº 850721

1. EL PAGO DEL PRESENTE RECIBO NO EXIME DE DEBERES ANTERIORES
2. EL SELLO DEBEMOS CONTENER SELLO Y FIRMA DEL CAJERO
3. EL PRESENTE RECIBO NO SERA VALIDO SI PRESENTA RASPADURAS O CUALQUIER ALTERACIÓN
4. SI SE RECIBIÓ RECIBO O PAGURA EL SEÑOR/A DEDUCIBLE, DEBEIRÁ SER CANCELADO ESTE RECIBO ORIGINAL, DENTRO DEL MES CALIFICANDO QUE EFECTUÓ EL PAGO



NOMBRE DEL PROPIETARIO (S): CECILIA SEGURA AMEZUZA
CALLE: SAN GABRIEL NUMERO: 43 COLONIA: EL SILENCIO CALIFORNIA
EXPEDIENTE CATASTRAL: 04-133-045 TELEFONO: 8110746358 DESCRIPCION: AMPLIACION Y


AREA DE TERRENO 700 M2
BANDA 10.50 ML
AREA REGISTRADA 72.00 M2
AREA POR REGULARIZAR 10.00 M2
AREA POR CONSTRUIR 15.00 M2
AREA TOTAL DE CONSTRUCCION 25.00 M2
AREA LIBRE 41.00 M2
% AREA LIBRE 20 %
FRENTE DEL TERRENO 6.00 ML

MATERIALES
PISOS DE CONCRETO
TECHOS DE CONCRETO
PAREDES DE FLOR


Cecilia Segura A.
FIRMA DEL PROPIETARIO



CONSTRUCCION
[X] AREA REGISTRADA
[] AREA POR CONSTRUIR
[X] AREA LIBRE

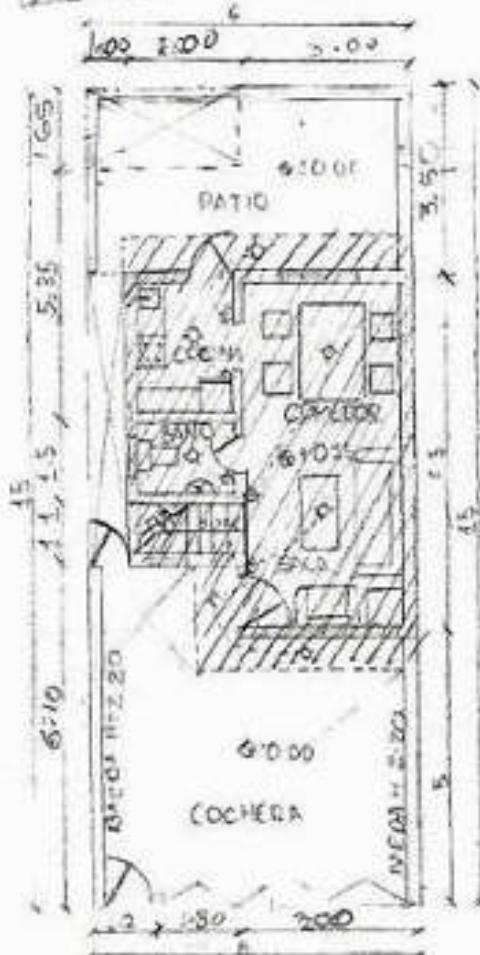

PLANTA ARQUITECTONICA PB
ESC. 1:75

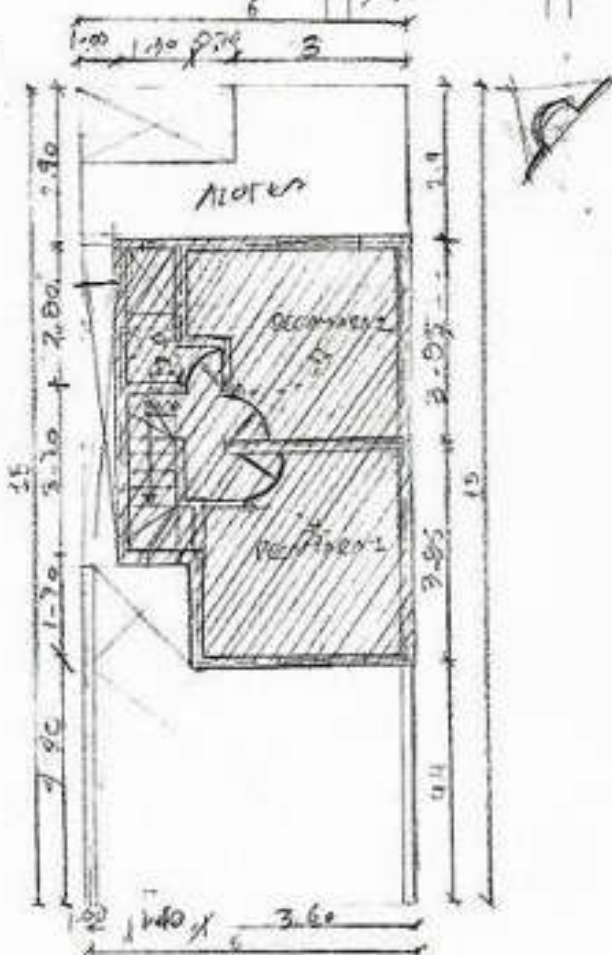

PLANTA ARQUITECTONICA 1ER
ESC. 1:75



RESPONSABLE DE LA CONSTRUCCION
NOMBRE: Francisco Guzman Perez
CEDULA PROFESIONAL: 2328398

FIRMA: [Firma]
TEL: 811 034 7942

Municipio de Gral. Escobedo, Nuevo León

Tesorería Municipal

Dirección de Ingresos

Fecha: lunes, 05 de agosto de 2019, 01:29:43 p.m.

Nombre:

Hoja 1 de 1

DULCE BERENICE TORRES LARA
CERRO DEL PUMA 111 COLONIA PRIVILEON
ESCOBEDO N.L.

Recibo: 0318-00059119

Pagado en:

RFC

EXP CATASTRAL 07-141-025 FOLIO 3108 ART. 55 FRACC AN NUMERO OFICIAL

Importe	Recargos	Sancion	Gastos	Otros Subsidio/Bonif.	Neto a Pagar
04770001	RECUPERACION DEPORTES				
105.52					105.52
Total:					
105.52					105.52

*** (CIENTO CINCO PESOS 52/100 M.N.) ***

Firma y Sello

0318 ROSA ISELA GONZALEZ

Cajero

C.P. Eribiel Cesar Leja Franco
Tesorero Municipal

Este recibo no es valido si presenta enmendaduras, tachaduras o cualquier alteración.

COPIA

CONSECUTIVO

Nº 847948

- 1.- EL PAGO DEL PRESENTE RECIBO NO EXIME DE PAGOS ANTERIORES.
- 2.- EL RECIBO DEBERA CONTENER SELLO Y FIRMA DEL CAJERO.
- 3.- EL PRESENTE RECIBO NO SERA VALIDO SI PRESENTA RASPADURAS O CUALQUIER ALTERACIÓN.
- 4.- SI SE REQUIERE RECIBO O FACTURA ELECTRONICA DEPOSITO E. DEBERA SER CANJIEADO ESTE RECIBO ORIGINAL, DENTRO DEL MES CALENDARIO QUE EFECTUO EL PAGO.

Escobedo

Gobierno Municipal
2018-2021

PERMISO DE CONSTRUCCIÓN

Exp. 0397/2019

N° C01616

41-062-009

Exp. CATASTRAL No.

11/03/2019

Expedido por la Secretaría de Desarrollo Urbano y Ecología con fecha:

12 DE AGOSTO DEL 2019

pasada la fecha de caducidad esta cartulina solo será válida acompañada de los planos correspondientes.

PROPIETARIO: URLETH SHARAH IORTIZ AVILA

CD. GRAL. ESCOBEDO, N. L.
SECRETARÍA DE DESARROLLO
URBANO Y ECOLOGÍA

PERITO RESPONSABLE: CROQUIS

TIPO DE CONSTRUCCIÓN: AMPLIACIÓN, CASA HABITACIÓN UNIFAMILIAR

UBICADA EN: MAGNESIO # 519, FRACC. NEXXUS RESIDENCIAL, SECTOR DORADO

FECHA DE CADUCIDAD: 12 de AGOSTO del 2020

SUP: 58.95

MTS 2


RESPETAR BANQUETA DE:

2.00 M.L. RESPETAR OCHAVO DE 3.00 M.L. X 3.00 M.L.

ML

Vigencia según el Artículo 56 del reglamento de construcción del Municipio de General Escobedo, N.L., que dice: El tiempo de vigencia de las licencias de construcción que expida el Municipio, será de un año. Estará en relación con la naturaleza y magnitud de la obra por ejecutar. El Municipio tendrá facultad para fijar el plazo de vigencia de cada licencia de construcción, la cual será de un año. Si terminado el plazo autorizado para la construcción de una obra, ésta no se hubiere concluido, para continuarla deberá obtenerse prórroga de la licencia y cubrir los derechos por la parte no ejecutada; la solicitud se acompañará una descripción de los trabajos que se vayan a llevar a cabo y croquis o plano cuando sea necesario. Si dentro de los seis meses siguientes al vencimiento de una licencia no se obtiene la prórroga señalada, será necesario obtener nueva licencia para continuar la construcción.

El tiempo de vigencia de las licencias de construcción que expida el Municipio, será de un año. Estará en relación con la naturaleza y magnitud de la obra por ejecutar. El Municipio tendrá facultad para fijar el plazo de vigencia de cada licencia de construcción, la cual será de un año. Si terminado el plazo autorizado para la construcción de una obra, ésta no se hubiere concluido, para continuarla deberá obtenerse prórroga de la licencia y cubrir los derechos por la parte no ejecutada; la solicitud se acompañará una descripción de los trabajos que se vayan a llevar a cabo y croquis o plano cuando sea necesario. Si dentro de los seis meses siguientes al vencimiento de una licencia no se obtiene la prórroga señalada, será necesario obtener nueva licencia para continuar la construcción.

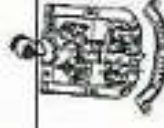

15-Ago-2019
URLETH SHARAH IORTIZ AVILA

Municipio de Gral. Escobedo, Nuevo León

Tesorería Municipal

Dirección de Ingresos

Fecha: miércoles, 14 de agosto de 2019, 12:21:21 p.m.

Nombre

Hoja 1 de 1

URILETH SHARAHÍ ORTIZ AVILA

Recibo: 0325-00105560

MAGNESIO 519 NEXXUS RDCIAL SEC DORADO

Pagado en INGRESOS

GRAL ESCOBEDO N.L.

RFC

TRAMITE PARA PERMISO DE CONSTRUCCION CASA HABIT / AMPLIACION EXP CAT
41-062-009 ART 52 FRACC I B) SEGUNDA CAT PARA CONST HABIT E INDUSTRIALES DE 151
A 500 M2 58.95 M2 ART 52 BIS FRACC VIII CARTULINA CUOTAS

Importe	Recargos	Sancion	Gastos	Otros Subsidio/Bonif.	Neto a Pagar
04360001	OTROS SERV. OBRAS PUBLICAS				
804.75					804.75
Total:					804.75

*** (OCHOCIENTOS CUATRO PESOS 75/100 M.N.) ***

Firma y Sello

0325 ANA BERTHA GARCIA

Cajero

C.P. Enbriel Cesar Leja Franco
Tesorero Municipal

Este recibo no es valido si presenta enmendaduras, raspaduras o cualquier alteración

COPIA

CONSECUTIVO
Nº 851180

1. EL PAGO DEL PRESENTE RECIBO NO EXIME DE ADEUDOS ANTERIORES
2. EL RECIBO DEBERA CONTENER SELLO Y FIRMA DEL CAJERO
3. EL PRESENTE RECIBO NO SERA VALIDO SI PRESENTA RASPADURAS O CUALQUIER ALTERACION
4. SI SE REQUIERE RECIBO O FACTURA ELECTRONICA DEBERA SER CANCELADO CON EL RECIBO ORIGINAL, DENTRO DEL MES CALENDARIO QUE EFECTUO EL PAGO

SOLICITUD DE CROQUIS CASA HABITACION



NOMBRE DEL PROPIETARIO (3) URLETH SHARAH ORTIZ AYLA

CALLE	MAGNESIO	NÚMERO	510	COLONIA	NEXXUS RESIDENCIAL SECTOR DORADO
-------	----------	--------	-----	---------	----------------------------------

EXPEDIENTE CATASTRAL	43082009	TELEFONO	811 17 69 039	DESCRIPCION	AMPLIACION
----------------------	----------	----------	---------------	-------------	------------

AREA DE TERRENO	178.15	M2
BARDA		ML
AREA REGISTADA	178.00	M2
AREA POR REGULARIZAR		M2
AREA POR CONSTRUIR	58.95	M2
AREA TOTAL DE CONSTRUCCION	236.95	M2
AREA LIBRE	84.95	M2
% AREA LIBRE	47.99	%
FRENTE DEL TERRENO	18.74	M


W. H. Sharah
FIRMA DEL PROPIETARIO

SIMBOLOGIA

AREA REGULARIZADA	
AREA LIBRE	
AREA POR CONSTRUIR	
NIVEL SUPERIOR LOGA	N.S.L.
NIVEL DE PRETIL	N.P.

MATERIALS

PISOS DE: HIELO SECO Y CONCRETO
LOCETA CERAMICA
TECHOS DE: VIGUETA BOBECILLA
HIELO SECO, INT. YESO
PAREDES DE: BLOCK DE BARRO
EXT. ZARPEO AFINE, INT. YESO

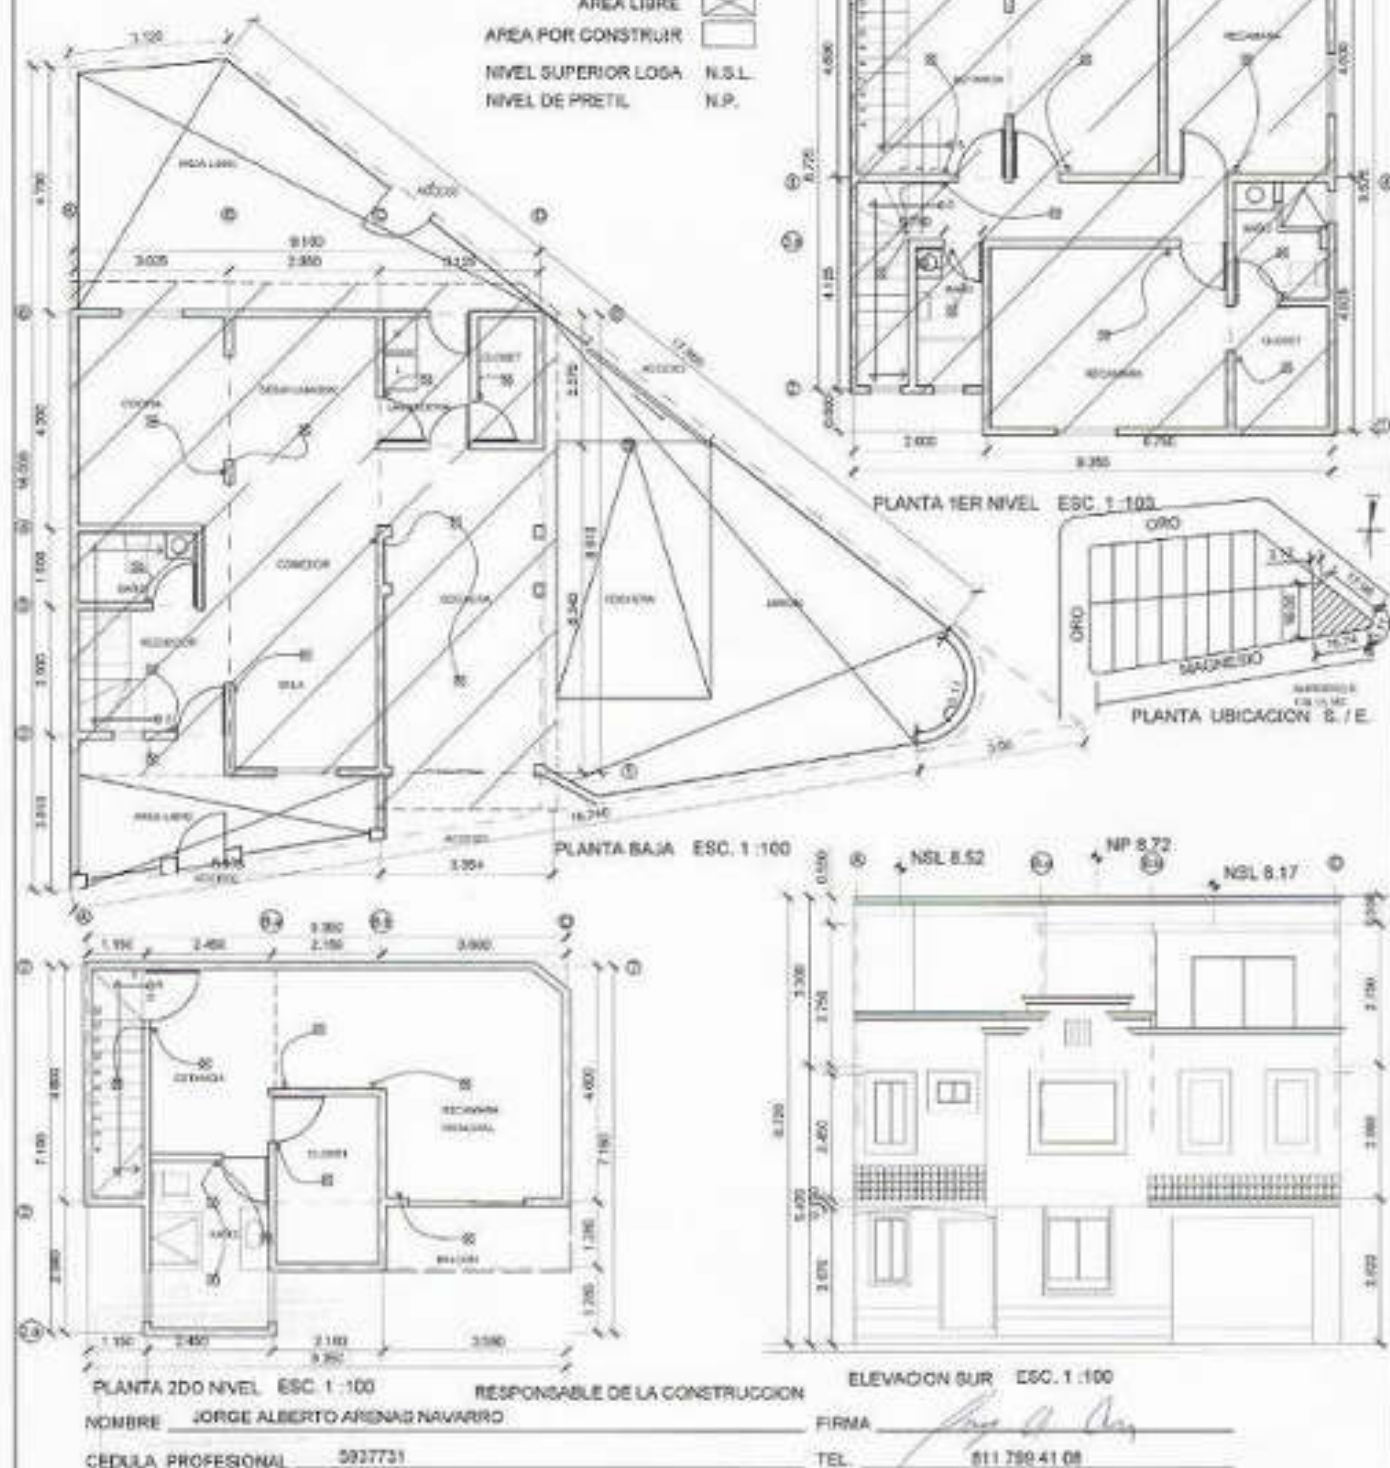

LOSA DE ENTREPISO
ESC. 1:75

LOSA DE AZOTEA
ESC. 1:75

NOTA: LOS DETALLES ESTRUCTURALES SE ENCUENTRAN DENTRO DE LA MEMORIA DE CALCULO ESTRUCTURAL

NOMBRE DEL CALCULISTA: AGUSTIN JAMIE MENDEZ LERMA

CEDULA PROFESIONAL: 18979461

1-1

CORTE LONGITUDINAL
ESC. 1:125

APROBACION



SECRETARIA DE DESARROLLO URBANO
Y ECOLOGIA

SE ATUEVA LA OFICINA DE CLASIFICACION Y COTIZACION
EXPERIENCIA: 18/08/19
CALLE: CALLE 20 DE JULIO, 200
CALLE: 20 DE JULIO, 200

ARG. JONATHAN JONATHAN JONATHAN
Secretario de Desarrollo Urbano y Ecología

DATOS DEL PROPIETARIO

NOMBRE: FIANTE ESTRUCTURAL, INGENIERIA S.A. DE C.V.
DIRECCION: 200 DE JULIO, 200 DE JULIO, 200

FIRMA

TEL.

DESCRIPCION DE LA OBRA

DESCRIPCION: OBRA DE CONSTRUCCION DE LA OBRA

UBICACION

MANZANA: 20 DE JULIO, 200 DE JULIO, 200
CALLE: CALLE 20 DE JULIO, 200 DE JULIO, 200

PERITO RESPONSABLE DEL PROYECTO

NOMBRE: ING. JONATHAN JONATHAN JONATHAN
DIRECCION: 200 DE JULIO, 200 DE JULIO, 200
CALLE: CALLE 20 DE JULIO, 200 DE JULIO, 200

RESPONSABLE DE LA CONSTRUCCION

NOMBRE: ING. JONATHAN JONATHAN JONATHAN
DIRECCION: 200 DE JULIO, 200 DE JULIO, 200
CALLE: CALLE 20 DE JULIO, 200 DE JULIO, 200

DBU/O:

FCRA:

PROY:



NOMBRE DEL PROPIETARIO (S): ALEX IVAN GARCIA RAMOS

CALLE: RAMON LOPEZ VELARDE

NUMERO: 130

COLONIA: ANAHUAC CAMPOAMOR

EXPEDIENTE CATASTRAL: 20-103-015

TELEFONO: 818011 8379

DESCRIPCION: AMPLIACION DE COMEDOR


AREA DE TERRENO	130.50	M2
BARDA	---	ML
AREA REGISTRADA	168.20	M2
AREA POR REGULARIZAR	---	M2
AREA POR CONSTRUIR	8.50	M2
AREA TOTAL DE CONSTRUCCION	170.70	M2
AREA LIBRE	35.71	M2
% AREA LIBRE	27.36	%
FRENTE DEL TERRENO	9.00	ML

FIRMA DEL PROPIETARIO

MATERIALES
PISOS DE: CERAMICO
TECHOS DE: CONCRETO
PAREDES DE: BLOCK DE CONCRETO

SIMBOLOGIA

- AREA EXISTENTE
- AREA POR CONSTRUIR
- AREA LIBRE

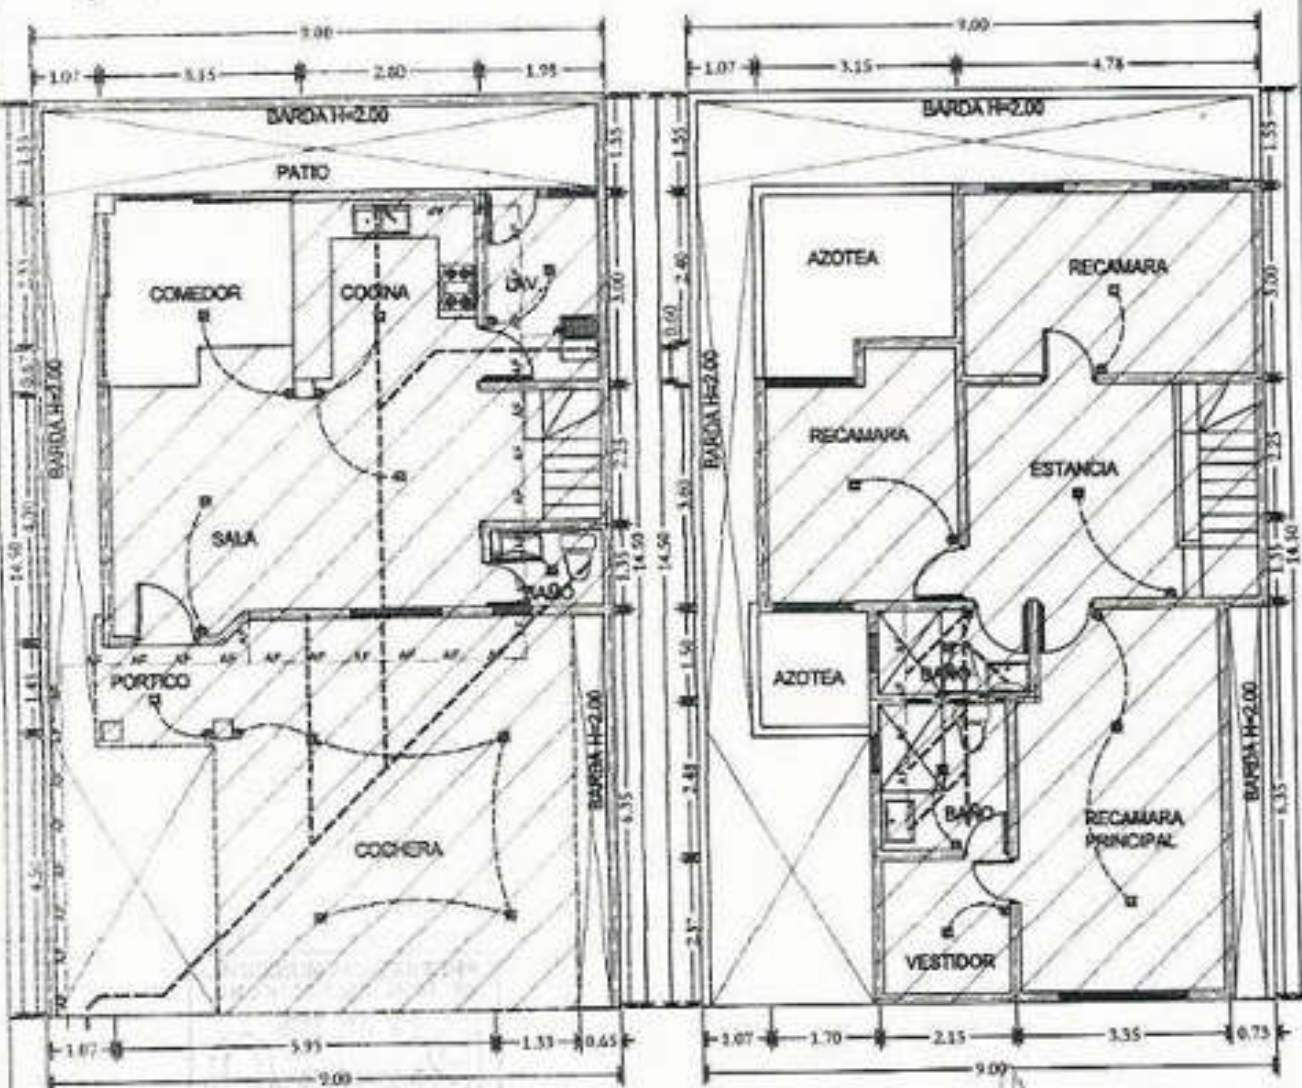

PLANTA ARQUITECTONICA BAJA

PLANTA ARQUITECTONICA ALTA

ESC 1:100

RESPONSABLE DE LA CONSTRUCCION

ESC 1:100

NOMBRE: ARQ LUIS ENRIQUE CARRILLO VARGAS

FIRMA

CEDULA PROFESIONAL: 41 61 362

TEL: 84 79 53 40 y 41

Escobedo

Gobierno Municipal

2018-2021

PERMISO DE CONSTRUCCIÓN

Exp. 0373/2019

N° C01606

20-103-015

Exp. CATASTRAL No.

[Firma manuscrita]

Expedido por la Secretaría de Desarrollo Urbano y Ecología con fecha:

29 DE JULIO DEL 2019

pasada la fecha de caducidad esta cartulina solo será válida acompañada de los planos correspondientes.

PROPIETARIO:

ALEXIVAN GARCIA RAMOS

PERITO RESPONSABLE:

CROQUIS

TIPO DE CONSTRUCCIÓN:

AMPLIACIÓN, CASA HABITACIÓN UNIFAMILIAR

UBICADA EN:

RAMON LOPEZ VELARDE # 138, FRACC. ANAHUAC CAMPOAMOR

FECHA DE CADUCIDAD: 29 de JULIO del 2020

SUP: 8.50

MTS2

RESPECTAR BANQUETA DE:

2.50

ML.

Vigencia según el Artículo 56 del reglamento de construcción del Municipio de General Escobedo, N.L., que dice: El tiempo de vigencia de las licencias de construcción que expida el Municipio, será de un año. Estará en relación con la naturaleza y magnitud de la obra por ejecutar. El Municipio tendrá facultad para fijar el plazo de vigencia de cada licencia de construcción, la cual será de un año. Si terminado el plazo autorizado para la construcción de una obra, ésta no se hubiere concluido, para continuarla deberá obtenerse prórroga de la licencia y cubrir los derechos que se vayan a llevar a cabo y croquis o plano cuando sea necesario. Si dentro de los seis meses siguientes al vencimiento de una licencia no se obtiene la prórroga señalada, será necesario obtener nueva licencia para continuar la construcción.

El tiempo de vigencia de las licencias de construcción que expida el Municipio, será de un año. Estará en relación con la naturaleza y magnitud de la obra por ejecutar. El Municipio tendrá facultad para fijar el plazo de vigencia de cada licencia de construcción, la cual será de un año. Si terminado el plazo autorizado para la construcción de una obra, ésta no se hubiere concluido, para continuarla deberá obtenerse prórroga de la licencia y cubrir los derechos que se vayan a llevar a cabo y croquis o plano cuando sea necesario. Si dentro de los seis meses siguientes al vencimiento de una licencia no se obtiene la prórroga señalada, será necesario obtener nueva licencia para continuar la construcción.

construcción

[Firma manuscrita]
12/ agosto 19



CD. GRAL. ESCOBEDO, N. L.
SECRETARÍA DE DESARROLLO
URBANO Y ECOLOGÍA

Municipio de Gral. Escobedo, Nuevo León

Tesorería Municipal

Dirección de Ingresos

Fecha: jueves, 08 de agosto de 2019, 12:56:10 p.m.

Nombre

Hoja 1 de 1

ALEX IVAN GARCIA RAMOS

Recibo: 0325-00105252

RAMON LPZ VELARDE 138 ANAHUAC

Pagado en: INGRESOS

CAMPOAMOR

RFC

TRAMITE PARA PERMISO DE CONSTRUCCION CASA - HABITACION / AMPLIACION EXP CAT
20-103-015 ART 52 FRACC I B) SEG CAT PARA CONSTRUCCIONES HABITACIONALES E
INDUSTRIALES DE 151 A 500 M2 8.5 M2 ART 52 BIS FRACC VIII CARTULINA CUOTAS

Importe	Recargos	Sancion	Gastos	Otros Subsidio/Bonif.	Neto a Pagar
04360001	OTROS SERV. OBRAS PUBLICAS				
506.95					506.95
Total:					
506.95					506.95

*** (QUINIENTOS SEIS PESOS 95/100 M.N.) ***

Firma y Sello

0325 ANA BERTNA GARCIA

Cajero

C.P. Eribiel Cesar Leija Franco
Tesorero Municipal

Este recibo no es valido si presenta enmendaduras, raspaduras o cualquier alteración

COPIA

CONSECUTIVO

Nº 850371

- 1.- EL PAGADOR DEL PRESENTE RECIBO NO CRIME DE ANTECEDENTES ANTERIORES.
- 2.- EL RECIBO DEBERA CONSERVAR SELLO Y FIRMA DEL CAJERO.
- 3.- EL PRESENTE RECIBO NO SERA VALIDO SI PRESENTA RASPADURAS O CUALQUIER ALTERACION
- 4.- SI SE REQUIERE RECIBO O FACTURA ELECTRONICA DE PAGO, DEBERA SER CANCELADO ESTE RECIBO ORIGINAL, DENTRO DEL MES CALENDARIO QUE CORRESPONDE AL PAGO.

Escobedo

Gobierno Municipal

2018-2021

PERMISO DE CONSTRUCCIÓN


Exp. 0377/2019

N° C01609

07-338-041

Exp. CATASTRAL No.

[Firma]

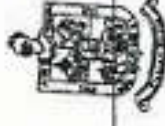

Expedido por la Secretaría de Desarrollo Urbano y Ecología con fecha:

30 DE JULIO DEL 2019

pasada la fecha de caducidad esta cartulina solo será válida acompañada de los planos correspondientes.

PROPIETARIO: SONIA RAMIREZ ANDAVERDE Y ELIAS TORRES ZAMARRON

CD. GRAL. ESCOBEDO, N.L.
SECRETARÍA DE DESARROLLO
URBANO Y ECOLOGÍA

PERITO RESPONSABLE: CROQUIS

TIPO DE CONSTRUCCIÓN: AMPLIACIÓN, CASA HABITACIÓN UNIFAMILIAR

UBICADA EN: MONTE DE SION # 210, FRACCIONAMIENTO MONTE HOREB

FECHA DE CADUCIDAD: 30 de JULIO del 2020

SUP: 43.00

MTS 2

RESPETAR BANQUETA DE: 3.00

ML.

Vigencia según el Artículo 56 del reglamento de construcción del Municipio de General Escobedo, N.L., que dice: El tiempo de vigencia de las licencias de construcción que expida el Municipio, será de un año. Estará en relación con la naturaleza y magnitud de la obra por ejecutar. El Municipio tendrá facultad para fijar el plazo de vigencia de cada licencia de construcción, la cual será de un año. Si terminado el plazo autorizado para la construcción de una obra, ésta no se hubiere concluido, para continuarla deberá obtenerse prórroga de la licencia y cubrir los derechos por la parte no ejecutada; la solicitud se acompañará una descripción de los trabajos que se vayan a llevar a cabo y croquis o plano cuando sea necesario. Si dentro de los seis meses siguientes al vencimiento de una licencia no se obtiene la prórroga señalada, será necesario obtener nueva licencia para continuar la construcción.

El tiempo de vigencia de las licencias de construcción que expida el Municipio, será de un año. Estará en relación con la naturaleza y magnitud de la obra por ejecutar. El Municipio tendrá facultad para fijar el plazo de vigencia de cada licencia de construcción, la cual será de un año. Si terminado el plazo autorizado para la construcción de una obra, ésta no se hubiere concluido, para continuarla deberá obtenerse prórroga de la licencia y cubrir los derechos por la parte no ejecutada; la solicitud se acompañará una descripción de los trabajos que se vayan a llevar a cabo y croquis o plano cuando sea necesario. Si dentro de los seis meses siguientes al vencimiento de una licencia no se obtiene la prórroga señalada, será necesario obtener nueva licencia para continuar la construcción.

[Firma]
12 de mayo de 2019

Municipio de Gral. Escobedo, Nuevo León

Tesorería Municipal

Dirección de Ingresos

Fecha: viernes, 09 de agosto de 2019, 08:59:35 a.m.

Nombre

Hoja 1 de 1

SONIA RAMIREZ ANDAVERDE Y COP
MONTE DE SION 210 MONTE HOREB
GRAL ESCOBEDO N.L.

Recibo: 0325-00105280

Pagado en: INGRESOS
RFC

TRANITE PARA PERMISO DE CONSTRUCCION-CASA HABITACION / AMPLIACION EXP CAT
07-338-041 ART 52 FRACC I B) SEG CAT PARA CONSTRUCCIONES HABITACIONALES E
INDUSTRIALES DE 151 A 500M2 43 M2 ART 52 BIS FRACC VIII CARTULINA CUOTAS

Importe	Recargos	Sancion	Gastos	Otros Subsidio/Bonif.	Neto a Pagar
04360001	OTROS SERV. OBRAS PUBLICAS				
667.02					667.02
Total:					
667.02					667.02

*** (SEISCIENTOS SESENTA Y SIETE PESOS 02/100 M.N.) ***

Firma y Sello

0325 ANA BERTHA GARCIA

Cajero

C.P. Erubiel Cesar Leija Franco
Tesorero Municipal

Este recibo no es válido si presenta enmendaduras, raspaduras o cualquier alteración



COPIA

CONSECUTIVO

Nº 850400

1. EL PAGO DEL PRESENTE RECIBO NO EXIME DE PAGOS ANTERIORES.
2. EL RECIBO DEBE CONTENER SELLO Y FIRMA DEL CAJERO.
3. EL PRESENTE RECIBO NO SERA VALIDO SI PRESENTA RASPADURAS O CUALQUIER ALTERACION.
4. SI SE RECIBIERE RECIBO O FACTURA ELECTRÓNICA DE CANCELACIÓN, DEBERÁ SER CANCELADO ESTE RECIBO ORIGINAL, DENTRO DEL MES CALENDARIO QUE EFECTUO EL PAGO.

EXPEDIENTE-0389/2019

A QUIEN CORRESPONDA

P r e s e n t e.-

En atención a la solicitud de **González Construcciones y Edificaciones, SA de CV**, propietarios del predio ubicado en la Colonia La Encomienda, identificado con el número de expediente catastral **009-533-037** ubicado en este Municipio, en la cual requiere la asignación del número oficial, le comunicamos que le fue asignado el número 163 por la calle De Los Franciscanos, en esta colonia.

Sin más por el momento, quedo de usted.

Atentamente
Cd. Gral. Escobedo, N.L. a 01 de Agosto de 2019
C. SECRETARIO DE DESARROLLO URBANO Y ECOLOGIA



ARQ. IGNACIO HIERRO GOMEZ



CD. GRAL. ESCOBEDO, N. L.
SECRETARIA DE DESARROLLO
URBANO Y ECOLOGIA

c.c. p archivo

Municipio de Gral. Escobedo, Nuevo León

Tesorería Municipal

Dirección de Ingresos

Fecha: lunes, 05 de agosto de 2019, 02:03:04 p.m.

Hoja 1 de 1

Nombre: GONZALEZ CONSTRUCCIONES Y EDIFICACIONES SA Recibo: **0318-00059126**

FRACC LA ENCOMIENDA

Pagado en:

GRAL. ESCOBEDO N.L.

RFC

EXP CATASTRAL 09-533-037,38,41 09-498-007,008 FOLIO 2819 ART. 52 BIS FRACC VIII
DIVERSAS CONSTANCIAS CARTULINA ART. 55 FRACC AN NUMERO OFICIAL LOTE
009-533-037(CALLE DE LOS FRANCISCANOS #163)

Importe	Recargos	Sancion	Gastos	Otros Subsidio/Bonif.	Neto a Pagar
0430C001	OTROS SERV, OBRAS PUBLICAS				
295.72					295.72
Total:					295.72

*** (DOSCIENTOS NOVENTA Y CINCO PESOS 72/100 M.N.) ***

Firma y Sello



C.P. Erubiel Cesar Leija Franco
Tesorero Municipal

Este recibo no es válido si presenta enmendaduras, raspaduras o cualquier alteración.

COPIA

CONSECUTIVO

Nº 847955

- 1.- EL PAGO DEL PRESENTE RECIBO NO EXIME DE ADEUDOS ANTERIORES.
- 2.- EL PRESENTE RECIBO DEBE CONTENER SELLO Y FIRMA DEL CAJERO.
- 3.- EL PRESENTE RECIBO NO SERA VALIDO SI PRESENTA RASPADURAS O CUALQUIER ALTERACION.
- 4.- SI SE REQUIERE RECIBO O FACTURA ELECTRONICA DESDUBLABLE, DEBE SER CANJIEADO ESTO RECIBO ORIGINAL, DENTRO DEL MES CALENDARIO QUE EFECTUO EL PAGO.

Escobedo

Gobierno Municipal

2018-2021

PERMISO DE CONSTRUCCIÓN

Exp. 0400/2019

N° C01622

Exp. CATASTRAL No.

54-092-025



[Firma manuscrita]


Expedido por la Secretaría de Desarrollo Urbano y Ecología con fecha:

13 DE AGOSTO DEL 2019

pasada la fecha de caducidad esta cartulina solo será válida acompañada de los planos correspondientes.

PROPIETARIO: MARIA GUADALUPE ALVARADO FUENTES

PERITO RESPONSABLE: CROQUIS

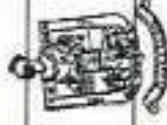

TIPO DE CONSTRUCCIÓN:

AMPLIACIÓN, CASA HABITACIÓN UNIFAMILIAR

CD. GRAL. ESCOBEDO, N. L.
SECRETARÍA DE DESARROLLO
URBANO Y ECOLOGÍA

UBICADA EN: TORONTO # 115, FRACC. PRIVADAS DEL CANADA, TERCER SECTOR

FECHA DE CADUCIDAD: 13 de AGOSTO del 2020

SUP: 8.35

MTS 2

RESPETAR BANQUETA DE:

2.00

ML.

Vigencia según el Artículo 56 del reglamento de construcción del Municipio de General Escobedo, N.L., que dice: El tiempo de vigencia de las licencias de construcción que expida el Municipio, será de un año. Estará en relación con la naturaleza y magnitud de la obra por ejecutar. El Municipio tendrá facultad para fijar el plazo de vigencia de cada licencia de construcción, la cual será de un año. Si terminado el plazo autorizado para la construcción de una obra, ésta no se hubiere concluido, para continuarla deberá obtenerse prórroga de la licencia y cubrir los derechos por la parte no ejecutada; la solicitud se acompañará una descripción de los trabajos que se vayan a llevar a cabo y croquis o plano cuando sea necesario. Si dentro de los seis meses siguientes al vencimiento de una licencia no se obtiene la prórroga señalada, será necesario obtener nueva licencia para continuar la construcción.

El tiempo de vigencia de las licencias de construcción que expida el Municipio, será de un año. Estará en relación con la naturaleza y magnitud de la obra por ejecutar. El Municipio tendrá facultad para fijar el plazo de vigencia de cada licencia de construcción, la cual será de un año. Si terminado el plazo autorizado para la construcción de una obra, ésta no se hubiere concluido, para continuarla deberá obtenerse prórroga de la licencia y cubrir los derechos por la parte no ejecutada; la solicitud se acompañará una descripción de los trabajos que se vayan a llevar a cabo y croquis o plano cuando sea necesario. Si dentro de los seis meses siguientes al vencimiento de una licencia no se obtiene la prórroga señalada, será necesario obtener nueva licencia para continuar la construcción.

16/08/19
Carolina Zúñiga

Municipio de Gral. Escobedo, Nuevo León

Tesorería Municipal

Dirección de Ingresos

Fecha: jueves, 15 de agosto de 2019, 11:37:06 a.m.

Nombre

Hoja 1 de 1

MARIA GUADALUPE ALVARADO FUENTES

Recibo: 0325-00105636

TORONTO 115 PRIV DEL CANADA 3SEC

Pagado en: INGRESOS

GRAL ESCOBEDO NL

RFC

PAGO DE PERMISO PARA CONSTRUCCION -CASA HABIT / AMPLIACION EXP CAT 54-092-025
ART 52 FRACC I B) SEGUNDA CAT PARA CONSTRUCCIONES HABITACIONALES E IND DE 151
A 500 M2 8 35M2 ART 52 BIS FRACC VIII CARTULINA CUOTAS

Importe	Recargos	Sancion	Gastos	Otros Subsidio/Bonif.	Neto a Pagar
04360001	OTROS SERV. OBRAS PUBLICAS				
506.95					506.95
Total:					
506.95					506.95

*** (QUINIENTOS SEIS PESOS 95/100 M.N.) ***

Firma y Sello

0325 ANA BERTHA GARCIA

Cajero

C.P. Frubiel Cesar Leija Franco
Tesorero Municipal

Este recibo no es válido si presenta enmendaduras, raspaduras o cualquier alteración

COPIA

CONSECUTIVO
Nº 851261

1. EL PAGO DEL PRESENTE RECIBO NO CANCELA DE ACUERDOS ANTERIORES.
2. EL RECIBO DEBERA CONTENER SELLO Y FIRMA DEL CAJERO.
3. EL PRESENTE RECIBO NO SERA VALIDO SI PRESENTA RASPADURAS O CUALQUIER ALTERACION.
4. SI SE REQUIERE RECIBO O FACTURA ELECTRONICA DEDUCIBLE, DEBERA SER CANCELADO ESTE RECIBO ORIGINAL, DENTRO DEL MES CALENDARIO QUE EFECTUO EL PAGO.

Escobedo

Gobierno Municipal
2018-2021
SECRETARÍA DE DESARROLLO
URBANO Y ECOLOGÍA

SOLICITUD DE CROQUIS CASA HABITACION



NOMBRE DEL PROPIETARIO (S): MARIA GUADALUPE ALVARADO FUERTES

CALLE: TORONTO

NUMERO: 115

COLONIA: PASEO MIGUEL LEON

DESCRIPCION: AMPLIACION

EXPEDIENTE CATASTRAL: 54-083-025

TELEFONO: 85-97-47-68

AREA DE TERRENO	142.50	M2
BARICA		NL
AREA REGISTRADA	223.00	M2
AREA POR REGULARIZAR		M2
AREA POR CONSTRUIR	8.35	M2
AREA TOTAL DE CONSTRUCCION	231.35	M2
AREA LIBRE	24.07	M2
% AREA LIBRE	23.60	%
FRONTE DEL TERRENO	7.50	NL

MATERIALES:

DISCOS DE: CERMICA


TECHOS DE: CONCRETO

PAREDES DE: YESO

FIRMA DEL PROPIETARIO

[Firma]

UBICACION


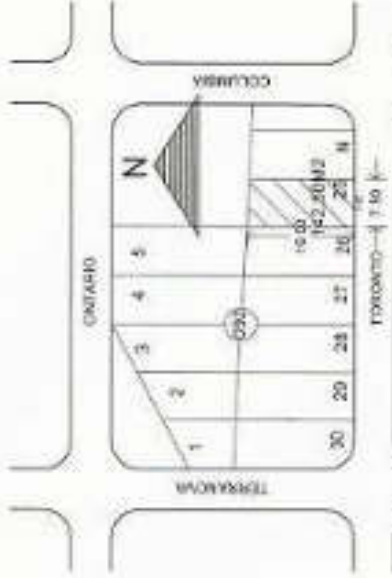


SIMBOLOGIA

AREA REGISTRADA

AREA POR CONSTRUIR

AREA LIBRE

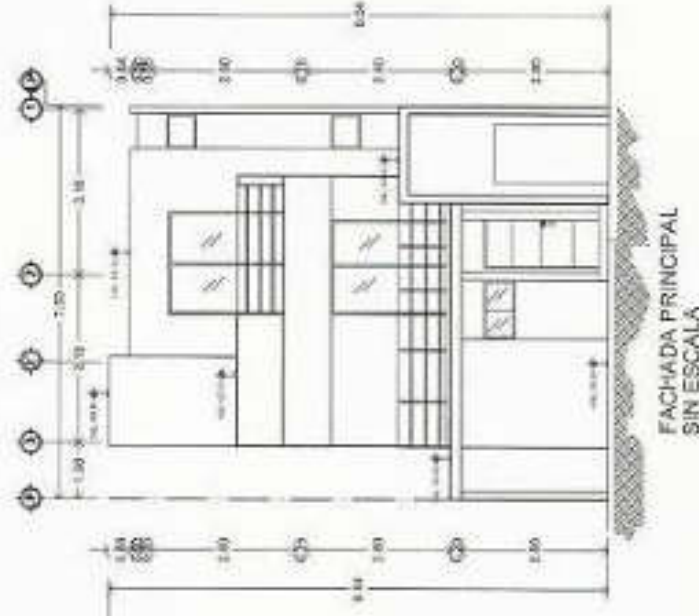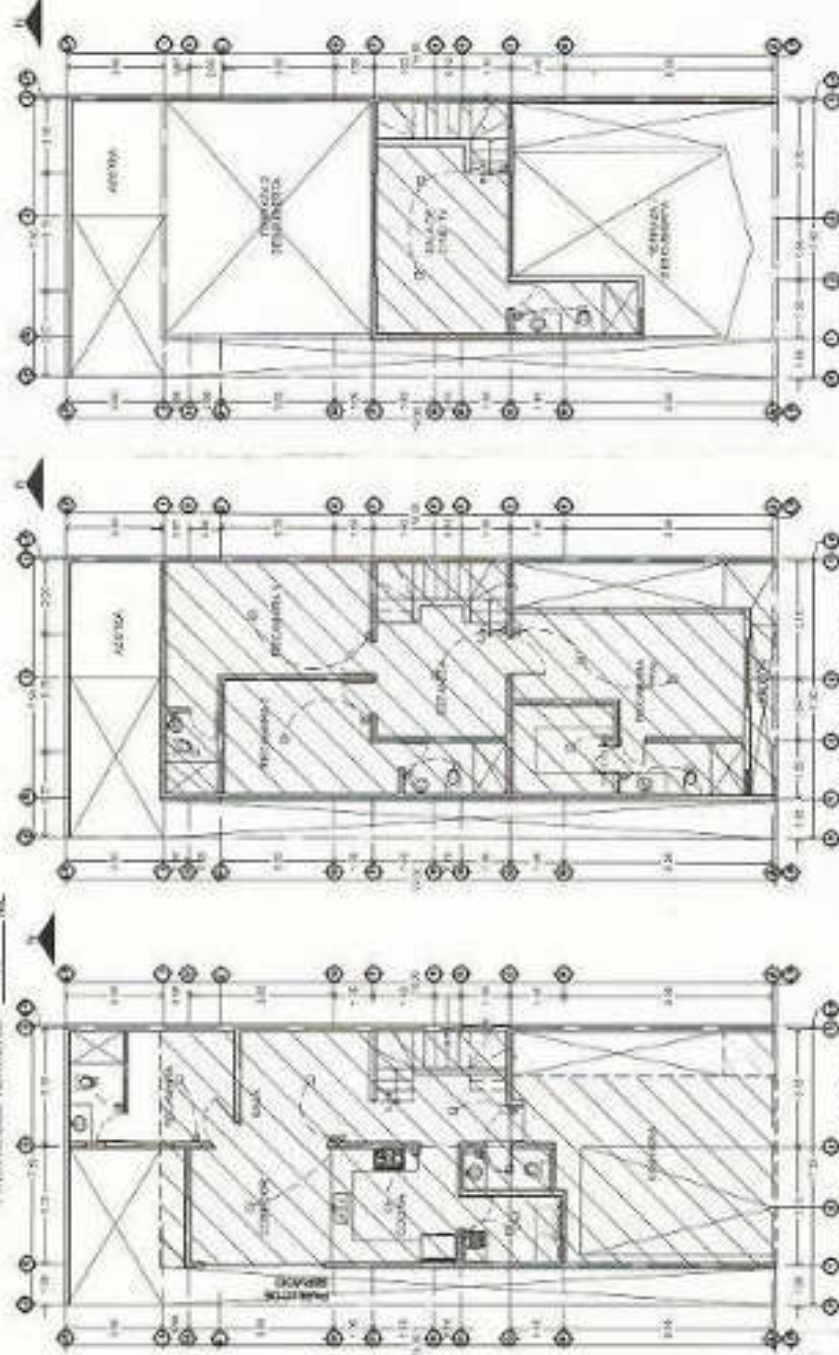

RESPONSABLE DE LA CONSTRUCCION

NOMBRE: JAMPALBERTO GONZALEZ

CEDULA PROFESIONAL: 2437325

FIRMA

TEL: 03-37-47-02

Escobedo

Gobierno Municipal
2018-2021

PERMISO DE CONSTRUCCIÓN

Exp. 0401/2019

N° C01612

Exp. CATASTRAL No. 054-11-016, 054-114-014, 054-113-019, 23,
36, 30, 32, 054-114-002, 04, 08



[Firma manuscrita]

Expedido por la Secretaría de Desarrollo Urbano y Ecología con fecha:

9 DE AGOSTO DEL 2019

pasada la fecha de caducidad esta cartulina solo será válida acompañada de los planos correspondientes.

PROPIETARIO: IRAZZO URBANO INTERNACIONAL S.A. DE C.V./ INMOBILIARIA MAFESA S.A. DE C.V.

CD. GRAL. ESCOBEDO, N. L.
SECRETARÍA DE DESARROLLO
URBANO Y ECOLOGÍA

PERITO RESPONSABLE: ARQ. IRVIN RUBÉN RODRÍGUEZ ESPEJO

TIPO DE CONSTRUCCIÓN: LIC. DE CONSTRUCCION/ CASA HABITACIÓN UNIFAMILIAR/ RENOVACIÓN/ 46 VIV.

PRIV. DEL CANADA (4TO SECTOR) ESTANCIAS TORONTO

UBICADA EN:

FECHA DE CADUCIDAD: 9 de AGOSTO del 2020

SUP: 2,626.32 M2

(12 VIV DE 218.86 M2 C/U)

MTS 2

RESPETAR BANQUETA DE:

2.00 ML, RESPETAR OCHAVO DE 3.00 X 3.00

ML

Vigencia según el Artículo 56 del reglamento de construcción del Municipio de General Escobedo, N.L., que dice: El tiempo de vigencia de las licencias de construcción que expida el Municipio, será de un año. Estará en relación con la naturaleza y magnitud de la obra por ejecutar. El Municipio tendrá facultad para fijar el plazo de vigencia de cada licencia de construcción, la cual será de un año. Si terminado el plazo autorizado para la construcción de una obra, ésta no se hubiere concluido, para continuarla deberá obtenerse prórroga de la licencia y cubrir los derechos por la parte no ejecutada; la solicitud se acompañará una descripción de los trabajos que se vayan a llevar a cabo y croquis o plano cuando sea necesario. Si dentro de los seis meses siguientes al vencimiento de una licencia no se obtiene la prórroga señalada, será necesario obtener nueva licencia para continuar la construcción.

El tiempo de vigencia de las licencias de construcción que expida el Municipio, será de un año. Estará en relación con la naturaleza y magnitud de la obra por ejecutar. El Municipio tendrá facultad para fijar el plazo de vigencia de cada licencia de construcción, la cual será de un año. Si terminado el plazo autorizado para la construcción de una obra, ésta no se hubiere concluido, para continuarla deberá obtenerse prórroga de la licencia y cubrir los derechos por la parte no ejecutada; la solicitud se acompañará una descripción de los trabajos que se vayan a llevar a cabo y croquis o plano cuando sea necesario. Si dentro de los seis meses siguientes al vencimiento de una licencia no se obtiene la prórroga señalada, será necesario obtener nueva licencia para continuar la construcción.

Recibo Original
Fidel Jiménez
4/08/19

Escobedo

Gobierno Municipal

2018-2021

PERMISO DE CONSTRUCCIÓN

Exp. 04/01/2019

Exp. CATASTRAL No.

N° C01613

054-111-017,19-054-014-013,
054-115-020,22,24,27,29,31,33,
054-116-003,05,07,09



[Firma manuscrita]



Expedido por la Secretaría de Desarrollo Urbano y Ecología con fecha:

9 DE AGOSTO DEL 2019

pasada la fecha de caducidad esta cartulina solo será válida acompañada de los planos correspondientes.

PROPIETARIO:

IBRAZZO URBANO INTERNACIONAL S.A. DE C.V. / INMOBILIARIA MAFESA S.A. DE C.V.

CD. GRAL. ESCOBEDO, N. L.
SECRETARÍA DE DESARROLLO
URBANO Y ECOLOGÍA

PERITO RESPONSABLE:

ARQ. IRVIN RUBÉN RODRÍGUEZ ESPEJO

TIPO DE CONSTRUCCIÓN:

LIC. DE CONSTRUCCIÓN/ CASA HABITACIÓN UNIFAMILIAR/ RENOVACIÓN/ 46 VIV.

PRIV. DEL CANADA (4TO SECTOR) ESTANCIAS TORONTO

UBICACIÓN:

FECHA DE CADUCIDAD: 9 de AGOSTO del 2020

SUP: 4,166.275 M2

(17 VIV DE 245.075 M2 C/U)

MTS 2

RESPETAR BANQUETA DE:

2.00 ML. RESPETAR OCHAVO DE 3.00 X 3.00

ML

Vigencia según el Artículo 55 del reglamento de construcción del Municipio de General Escobedo, N.L., que dice: El tiempo de vigencia de las licencias de construcción que expida el Municipio, será de un año. Estará en relación con la naturaleza y magnitud de la obra por ejecutar. El Municipio tendrá facultad para fijar el plazo de vigencia de cada licencia de construcción, la cual será de un año. Si terminado el plazo autorizado para la construcción de una obra, ésta no se hubiere concluido, para continuarla deberá obtenerse prórroga de la licencia y cubrir los derechos por la parte no ejecutada; la solicitud se acompañará una descripción de los trabajos que se vayan a llevar a cabo y croquis o plano cuando sea necesario. Si dentro de los seis meses siguientes al vencimiento de una licencia no se obtiene la prórroga señalada, será necesario obtener nueva licencia para continuar la construcción.

El tiempo de vigencia de las licencias de construcción que expida el Municipio, será de un año. Estará en relación con la naturaleza y magnitud de la obra por ejecutar. El Municipio tendrá facultad para fijar el plazo de vigencia de cada licencia de construcción, la cual será de un año. Si terminado el plazo autorizado para la construcción de una obra, ésta no se hubiere concluido, para continuarla deberá obtenerse prórroga de la licencia y cubrir los derechos por la parte no ejecutada; la solicitud se acompañará una descripción de los trabajos que se vayan a llevar a cabo y croquis o plano cuando sea necesario. Si dentro de los seis meses siguientes al vencimiento de una licencia no se obtiene la prórroga señalada, será necesario obtener nueva licencia para continuar la construcción.

Recibo original 14/08/19
Edith Jimenez.

Escobedo

Gobierno Municipal

2018-2021

PERMISO DE CONSTRUCCIÓN

Exp. 0401/2019


N° C01614

Exp. CATASTRAL No.

054-111-013,18,054-114-015,
054-115-018,21,25,28,34,054-116-001,
05,10,13,17,19,054-117-001,05,03



[Firma manuscrita]

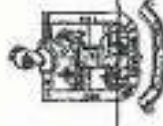

Expedido por la Secretaría de Desarrollo Urbano y Ecología con fecha:

9 DE AGOSTO DEL 2019

pasada la fecha de caducidad esta cartulina solo será válida acompañada de los planos correspondientes.

PROPIETARIO: TRAZO URBANO INTERNACIONAL S.A. DE C.V. / INMOBILIARIA MAESA S.A. DE C.V.

CD. GRAL. ESCOBEDO, N. L.
SECRETARÍA DE DESARROLLO
URBANO Y ECOLOGÍA

PERITO RESPONSABLE: ARQ. IRVIN RUBÉN RODRÍGUEZ ESPEJO

TIPO DE CONSTRUCCIÓN: LIC. DE CONSTRUCCION/ CASA HABITACIÓN UNIFAMILIAR/ RENOVACIÓN/ 46 VIV.

PRIV. DEL CANADA (4TO SECTOR) ESTANCIAS TORONTO

UBICADA EN:

FECHA DE CADUCIDAD: 9 de AGOSTO del 2020

SUP: 4,828.493 M2

(17 VIV DE 284,029 M2 C/U)

MTS 2

RESPETAR BANQUETA DE: 2.00 ML, RESPETAR OCHAVO DE 3.00 X 3.00

ML

Vigencia según el Artículo 56 del reglamento de construcción del Municipio de General Escobedo, N.L., que dice: El tiempo de vigencia de las licencias de construcción que expida el Municipio, será de un año. Estará en relación con la naturaleza y magnitud de la obra por ejecutar. Si terminado el plazo autorizado para la construcción de una obra, ésta no se hubiere concluido, para continuarla deberá obtenerse prórroga de la licencia y cubrir los derechos por la parte no ejecutada; la solicitud se acompañará una descripción de los trabajos que se vayan a llevar a cabo y croquis o plano cuando sea necesario. Si dentro de los seis meses siguientes al vencimiento de una licencia no se obtiene la prórroga señalada, será necesario obtener nueva licencia para continuar la construcción.

El tiempo de vigencia de las licencias de construcción que expida el Municipio, será de un año. Estará en relación con la naturaleza y magnitud de la obra por ejecutar. Si terminado el plazo de vigencia de cada licencia de construcción, la cual será de un año. Si terminado el plazo autorizado para la construcción de una obra, ésta no se hubiere concluido, para continuarla deberá obtenerse prórroga de la licencia y cubrir los derechos por la parte no ejecutada; la solicitud se acompañará una descripción de los trabajos que se vayan a llevar a cabo y croquis o plano cuando sea necesario. Si dentro de los seis meses siguientes al vencimiento de una licencia no se obtiene la prórroga señalada, será necesario obtener nueva licencia para continuar la construcción.

Recibo original 14/08/19
Edith Jiménez

Municipio de Gral. Escobedo, Nuevo León

Tesorería Municipal

Dirección de Ingresos

Fecha: viernes, 09 de agosto de 2019, 11:39:20 a.m.

Nombre

Hoja 1 de 1

TRAZZO URBANO INTERNACIONAL SA DE CV
Y COP PRIV DEL CANADA 4SEC ESTANCIAS
TORONTO

Recibo: 0325-00105297

Pagado en: INGRESOS
RFC

IRAM PARA PERM DE CONST CASA HABIT(VIV EN SERIE)EXP CAT
54-111-015AL19,54-114-013AL15,54-115-018AL34,54-116-001AL17,19,54-117-001,05,09 ART 52
FRAC I B)LIC DE CONST DE 17 VIV 245.075M2 DE CONST C/V
54-111-017,19,54-014-013,54-115-020,22,24 27,29,31,33,64-116-03,05,07,09,12,14,16(245.075X8.6
4X17V=35995.62)ART 52 FRACC VIII CART 295.72X17V=5,027.24.

Importe	Recargos	Sancion	Gastos	Otros	Subsidio/Bonif	Neto a Pagar
04360001	OTROS SERV. OBRAS PUBLICAS					
41,023.86						41,023.86
Total:						
41,023.86						41,023.86

*** (CUARENTA Y UN MIL VEINTITRES PESOS 86/100 M.N.) ***

Firma y Sello

0325 ANA BERTHA GARCIA

Cajero

C.P. Enrikel Cesar Leiza Franco
Tesorero Municipal

Este recibo no es valido si presenta enmendaduras, raspaduras o cualquier alteración

CONTRIBUYENTE

CONSECUTIVO
Nº 850417

- 1.- EL PAGO DEL PRESENTE RECIBO NO EXIME DE PAGOS ANTERIORES.
2.- EL RECIBO DEBE CONTENER SELLO Y FIRMA DEL CAJERO.
3.- EL PRESENTE RECIBO NO SERA VALIDO SI PRESENTA RASPADURAS O CUALQUIER ALTERACIÓN.
4.- SI SE REQUIERE RECIBO O FACTURA ELECTRONICA DEUDABLE, DEBEIR SER CANJEADO ESTE RECIBO ORIGINAL, DENTRO DEL MES CALENDARIO QUE CORRESPONDE EL PAGO.

Municipio de Gral. Escobedo, Nuevo León

Tesorería Municipal

Dirección de Ingresos

Fecha: viernes, 09 de agosto de 2019, 11:31:30 a.m.

Nombre:

Hoja: 1 de 1

TRAZZO URBANO INTERNACIONAL SA DE CV
Y COP PRIV DEL CANADA 4SEC ESTANCIAS
TORONTO

Recibo: 00325-00105295

Pagado en: INGRESOS
RFC

TRAM PARA PERM DE CONST CASA HABT/VIV EN SERIE/EXP CAT
54-111-015AL18,54-114-013AL15,54-115-018AL34,54-116-001AL17,19,54-117-001,05,09 ART 52
FRC I BILIC DE CONST DE 17VIV 284,029M2 DE CONST CV
(54-111-015,18,54-114015,54-115-018,21,25,28,34,54-116-001,6,10,13,17,19,54-117001-5,9)284.0
29M2X8 64X17V=41718 18)ART 52 BIS FRAC VIII CART295.72X17V=5027 24

Importe	Recargos	Sancion	Gastos	Otros Subsidio/Bonif	Neto a Pagar
04360001	OTROS SERV. OBRAS PUBLICAS				
46,745.42					46,745.42
Total:					46,745.42

***(CUARENTA Y SEIS MIL SETECIENTOS CUARENTA Y CINCO PESOS
42/100 M.N.)***

Firma y Sello

0325 ANA BERTHA GARCIA

Cajero

C.P. Enrikel Cesar Leiza Franco
Tesorero Municipal

Este recibo no es válido si presenta enmendaduras, raspaduras o cualquier alteración.

CONTRIBUYENTE

CONSECUTIVO

Nº 850415

- 1.- EL PAGO DEL PRESENTE RECIBO NO EXIME DE ADEUDOS ANTERIORES.
2.- EL RECIBO DEBEIR CONTENER SELLO Y FIRMA DEL CAJERO.
3.- EL PRESENTE RECIBO NO SERA VALIDO SI PRESENTA RASPADURAS O CUALQUIER ALTERACION.
4.- SI SE REQUIERE RECIBO O FACTURA ELECTRONICA DESMOLBE, DEBEIR SER CANJIEADO ESTE RECIBO ORIGINAL, DENTRO DEL MES CALENDARIO DEL EFECTUO AL PAGO.

Municipio de Gral. Escobedo, Nuevo León

Tesorería Municipal

Dirección de Ingresos

Fecha: viernes, 09 de agosto de 2019, 11:35:46 a.m.

Hoja 1 de 1

Nombre

TRAZZO URBANO INTERNACIONAL SA DE CV
Y COP PRIV DEL CANADA 4SEC ESTANCIAS
TORONTO

Recibo: 0325-00105296

Pagado en: INGRESOS
RFC

TRAM PARA PERM DE CONST CASA HABT(VIV EN SERIE)EXP CAT
54-111-015AL19,54-114-013AL15,54-115-018AL34,54-116-001AL17,19,54-117-001,05,09 ART52
FRAC I B)PERM PARA CONST DE 12VIV 216.86M2 DE CONST CIV
54-11-016,54-114-014,54-115-019,23,26,30,32,54-116-002,04,08,11,15)219.86M2X8.64X12V=22,69
1.41)ART 52 BIS FRAC VIII CART 295 72X12V=3,548.64

Importe	Recargos	Sancion	Gastos	Otros Subsidio/Benef.	Neto a Pagar
04360001	OTROS SERV. OBRAS PUBLICAS				26,240.05
26,240.05					
Total:					26,240.05

*** (VEINTISEIS MIL DOSCIENTOS CUARENTA PESOS 05/100 M.N.) ***

Firma y Sello

0325 ANA BERTHA GARCIA

Cajero

C.P. Enrikel Cesar Leiza Franco
Tesorero Municipal

Este recibo no es valido si presenta enmendaduras, raspaduras o cualquier alteración.

CONTRIBUYENTE

CONSECUTIVO
Nº 850416

1.- EL PAGO DEL PRESENTE RECIBO NO COME EN CUENTA LOS ANTERIORES.
2.- EL PRESENTE DEBERA CONTENER SELLO Y FIRMA DEL CAJERO.
3.- EL PRESENTE RECIBO NO SERA VALIDO SI PRESENTA RASPADURAS O CUALQUIER ALTERACION.
4.- SI AL SEGUIR RECIBO O FACTURA ELECTRONICA SE DESGARRA, DEBERA SER CANCELADO ESTE RECIBO ORIGINAL DENTRO DEL MES CALIFICANDO QUE EFECTUO EL PAGO.

ASUNTO: PRORROGA DE CONSTRUCCION

Monterrey, Nuevo León a julio 2019

Secretaría de Desarrollo Urbano y Ecología Jefatura de Ordenamiento Urbano

Arq. Ignacio Hierro Gómez

Secretario de Desarrollo Urbano y Ecología Jefatura de Ordenamiento Urbano

Por medio del presente solicitamos la autorización de Prorroga de Construcción para 48 viviendas habitacionales unifamiliares a desarrollar en predio de nuestra propiedad localizado en el Fracc: Privadas del Canadá (Estancias Toconito 4to Sector), las ubicaciones son las siguientes:

NUM	EXP	MZA	LOT#	CALLE	# OF	SUPERFICIE	CONST.	MODELO
	CAL.					M2	AREA M2	
1	54-111-015	111	15	PRIVADA YORK	133	152.000	284.029	YORK
2	54-111-016	111	16	PRIVADA YORK	131	151.998	218.860	MAPLE
3	54-111-017	111	17	PRIVADA YORK	129	151.999	245.075	NIAGARA
4	54-111-018	111	18	PRIVADA YORK	127	151.998	284.029	YORK
5	54-111-019	111	19	PRIVADA YORK	125	151.999	245.075	NIAGARA
6	54-114-013	114	13	PRIVADA MILTON	124	151.990	245.075	NIAGARA
7	54-114-014	114	14	PRIVADA MILTON	126	151.996	218.860	MAPLE
8	54-114-015	114	15	PRIVADA MILTON	128	151.740	284.029	YORK
9	54-115-018	115	18	PRIVADA CALEDON	133	197.492	284.029	YORK
10	54-115-019	115	19	PRIVADA CALEDON	131	152.000	218.860	MAPLE
11	54-115-020	115	20	PRIVADA CALEDON	129	152.000	245.075	NIAGARA
12	54-115-021	115	21	PRIVADA CALEDON	127	152.000	284.029	YORK
13	54-115-022	115	22	PRIVADA CALEDON	125	161.715	245.075	NIAGARA
14	54-115-023	115	23	PRIVADA CALEDON	123	152.000	218.860	MAPLE
15	54-115-024	115	24	PRIVADA CALEDON	121	152.000	245.075	NIAGARA
16	54-115-025	115	25	PRIVADA CALEDON	119	162.144	284.029	YORK
17	54-115-026	115	26	PRIVADA CALEDON	117	152.000	218.860	MAPLE
18	54-115-027	115	27	PRIVADA CALEDON	115	152.000	245.075	NIAGARA
19	54-115-028	115	28	PRIVADA CALEDON	113	152.000	284.029	YORK
20	54-115-029	115	29	PRIVADA CALEDON	111	152.000	245.075	NIAGARA
21	54-115-030	115	30	PRIVADA CALEDON	109	152.000	218.860	MAPLE
22	54-115-031	115	31	PRIVADA CALEDON	107	190.750	245.075	NIAGARA
23	54-115-032	115	32	PRIVADA CALEDON	105	152.000	218.860	MAPLE
24	54-115-033	115	33	PRIVADA CALEDON	103	152.000	245.075	NIAGARA

TRAZZO URBANO INTERNACIONAL SA DE CV
FRACC: ESTANCIAS TORONTO
LISTADO GENERAL DE LIC. DE CONSTRUCCION

NUM	EXP CAT.	MZA	LOTE	CALLE	# OF	SUPERFICIE M2	CONST. AREA M2	MODELO
1	54-111-015	111	15	PRIVADA YORK	133	152.000	284.029	YORK
2	54-111-016	111	16	PRIVADA YORK	131	151.998	218.860	MAPLE
3	54-111-017	111	17	PRIVADA YORK	129	151.999	245.075	NIAGARA
4	54-111-018	111	18	PRIVADA YORK	127	151.998	284.029	YORK
5	54-111-019	111	19	PRIVADA YORK	125	151.999	245.075	NIAGARA
6	54-114-013	114	13	PRIVADA MILTON	124	151.990	245.075	NIAGARA
7	54-114-014	114	14	PRIVADA MILTON	126	151.996	218.860	MAPLE
8	54-114-015	114	15	PRIVADA MILTON	128	151.740	284.029	YORK
9	54-115-018	115	18	PRIVADA CALEDON	133	197.492	284.029	YORK
10	54-115-019	115	19	PRIVADA CALEDON	131	152.000	218.860	MAPLE
11	54-115-020	115	20	PRIVADA CALEDON	129	152.000	245.075	NIAGARA
12	54-115-021	115	21	PRIVADA CALEDON	127	152.000	284.029	YORK
13	54-115-022	115	22	PRIVADA CALEDON	125	161.715	245.075	NIAGARA
14	54-115-023	115	23	PRIVADA CALEDON	123	152.000	218.860	MAPLE
15	54-115-024	115	24	PRIVADA CALEDON	121	152.000	245.075	NIAGARA
16	54-115-025	115	25	PRIVADA CALEDON	119	162.144	284.029	YORK
17	54-115-026	115	26	PRIVADA CALEDON	117	152.000	218.860	MAPLE
18	54-115-027	115	27	PRIVADA CALEDON	115	152.000	245.075	NIAGARA
19	54-115-028	115	28	PRIVADA CALEDON	113	152.000	284.029	YORK
20	54-115-029	115	29	PRIVADA CALEDON	111	152.000	245.075	NIAGARA
21	54-115-030	115	30	PRIVADA CALEDON	109	152.000	218.860	MAPLE
22	54-115-031	115	31	PRIVADA CALEDON	107	190.750	245.075	NIAGARA
23	54-115-032	115	32	PRIVADA CALEDON	105	152.000	218.860	MAPLE
24	54-115-033	115	33	PRIVADA CALEDON	103	152.000	245.075	NIAGARA
25	54-115-034	115	34	PRIVADA CALEDON	101	241.768	284.029	YORK
26	54-116-001	116	1	PRIVADA CALEDON	100	229.763	284.029	YORK
27	54-116-002	116	2	PRIVADA CALEDON	102	152.000	218.860	MAPLE
28	54-116-003	116	3	PRIVADA CALEDON	104	191.173	245.075	NIAGARA
29	54-116-004	116	4	PRIVADA CALEDON	106	152.000	218.860	MAPLE
30	54-116-005	116	5	PRIVADA CALEDON	108	152.000	245.075	NIAGARA
31	54-116-006	116	6	PRIVADA CALEDON	110	152.000	284.029	YORK
32	54-116-007	116	7	PRIVADA CALEDON	112	152.000	245.075	NIAGARA
33	54-116-008	116	8	PRIVADA CALEDON	114	162.155	218.860	MAPLE
34	54-116-009	116	9	PRIVADA CALEDON	116	152.000	245.075	NIAGARA
35	54-116-010	116	10	PRIVADA CALEDON	118	152.000	284.029	YORK
36	54-116-011	116	11	PRIVADA CALEDON	120	152.000	218.860	MAPLE
37	54-116-012	116	12	PRIVADA CALEDON	122	161.732	245.075	NIAGARA
38	54-116-013	116	13	PRIVADA CALEDON	124	152.000	284.029	YORK
39	54-116-014	116	14	PRIVADA CALEDON	126	152.000	245.075	NIAGARA
40	54-116-015	116	15	PRIVADA CALEDON	128	152.000	218.860	MAPLE
41	54-116-016	116	16	PRIVADA CALEDON	130	152.000	245.075	NIAGARA
42	54-116-017	116	17	PRIVADA CALEDON	132	253.207	284.029	YORK
43	54-116-019	116	19	PRIVADA MILTON	201	228.90	284.029	YORK
44	54-117-001	117	1	PRIVADA MILTON	216	153.86	284.029	YORK
45	54-117-005	117	5	PRIVADA MILTON	208	152.00	284.029	YORK
46	54-117-009	117	9	PRIVADA MILTON	200	165.71	284.029	YORK
47	54-118-003	118	3	PRIVADA HALTON	104	152.00	218.860	MAPLE
48	54-118-005	118	5	PRIVADA HALTON	106	152.00	284.029	YORK

25	54-115-034	115	34	PRIVADA CALEDON	101	241.768	284.029	YORK
26	54-116-001	116	1	PRIVADA CALEDON	100	229.763	284.029	YORK
27	54-116-002	116	2	PRIVADA CALEDON	102	152.000	218.860	MAPLE
28	54-116-003	116	3	PRIVADA CALEDON	104	191.173	245.075	NIAGARA
29	54-116-004	116	4	PRIVADA CALEDON	106	152.000	218.860	MAPLE
30	54-116-005	116	5	PRIVADA CALEDON	108	152.000	245.075	NIAGARA
31	54-116-006	116	6	PRIVADA CALEDON	110	152.000	284.029	YORK
32	54-116-007	116	7	PRIVADA CALEDON	112	152.000	245.075	NIAGARA
33	54-116-008	116	8	PRIVADA CALEDON	114	162.155	218.860	MAPLE
34	54-116-009	116	9	PRIVADA CALEDON	116	152.000	245.075	NIAGARA
35	54-116-010	116	10	PRIVADA CALEDON	118	152.000	284.029	YORK
36	54-116-011	116	11	PRIVADA CALEDON	120	152.000	218.860	MAPLE
37	54-116-012	116	12	PRIVADA CALEDON	122	161.732	245.075	NIAGARA
38	54-116-013	116	13	PRIVADA CALEDON	124	152.000	284.029	YORK
39	54-116-014	116	14	PRIVADA CALEDON	126	152.000	245.075	NIAGARA
40	54-116-015	116	15	PRIVADA CALEDON	128	152.000	218.860	MAPLE
41	54-116-016	116	16	PRIVADA CALEDON	130	152.000	245.075	NIAGARA
42	54-116-017	116	17	PRIVADA CALEDON	132	253.207	284.029	YORK
43	54-116-019	116	19	PRIVADA MILTON	201	228.90	284.029	YORK
44	54-117-001	117	1	PRIVADA MILTON	216	153.86	284.029	YORK
45	54-117-005	117	5	PRIVADA MILTON	208	152.00	284.029	YORK
46	54-117-009	117	9	PRIVADA MILTON	200	165.71	284.029	YORK
47	54-118-003	118	3	PRIVADA HALTON	104	152.00	218.860	MAPLE
48	54-118-005	118	5	PRIVADA HALTON	108	152.00	284.029	YORK

Sin más por el momento quedo de usted para cualquier aclamción.

Atentamente

Arq. Víctor Hugo Duran Zambrano
 Coordinador de Gestoría


RANGO	DISTANCIA MMS	V	COORDENADAS X
A	18.000	A	372,814,5861
B	18.000	B	372,813,7286
C	18.000	C	372,812,8711
D	18.000	D	372,811,0136
E	18.000	E	372,809,1561
F	18.000	F	372,807,2986
G	18.000	G	372,805,4411
H	18.000	H	372,803,5836
I	18.000	I	372,801,7261
J	18.000	J	372,799,8686
K	18.000	K	372,798,0111
L	18.000	L	372,796,1536
M	18.000	M	372,794,2961
N	18.000	N	372,792,4386
O	18.000	O	372,790,5811
P	18.000	P	372,788,7236
Q	18.000	Q	372,786,8661
R	18.000	R	372,785,0086
S	18.000	S	372,783,1511
T	18.000	T	372,781,2936
U	18.000	U	372,779,4361
V	18.000	V	372,777,5786
W	18.000	W	372,775,7211
X	18.000	X	372,773,8636
Y	18.000	Y	372,772,0061
Z	18.000	Z	372,770,1486

SUPERFICIE = 110.083 m²

CONSTRUCCION AREA MUNICIPAL LOTE 32 MZA 111

RANGO	DISTANCIA MMS	V	COORDENADAS X
A	18.000	A	372,770,0051
B	18.000	B	372,768,1476
C	18.000	C	372,766,2901
D	18.000	D	372,764,4326
E	18.000	E	372,762,5751
F	18.000	F	372,760,7176
G	18.000	G	372,758,8601
H	18.000	H	372,757,0026
I	18.000	I	372,755,1451
J	18.000	J	372,753,2876
K	18.000	K	372,751,4301
L	18.000	L	372,749,5726
M	18.000	M	372,747,7151
N	18.000	N	372,745,8576
O	18.000	O	372,744,0001
P	18.000	P	372,742,1426
Q	18.000	Q	372,740,2851
R	18.000	R	372,738,4276
S	18.000	S	372,736,5701
T	18.000	T	372,734,7126
U	18.000	U	372,732,8551
V	18.000	V	372,731,0001
W	18.000	W	372,729,1426
X	18.000	X	372,727,2851
Y	18.000	Y	372,725,4276
Z	18.000	Z	372,723,5701

SUPERFICIE = 116.327 m²

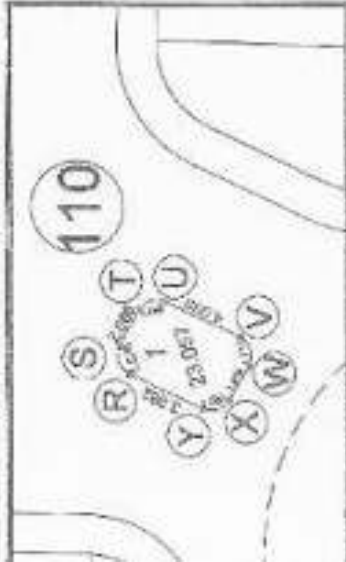

DIMENSIONES DEL LOTE 1 MZA 110
AREA MPAL = 23.057 m²



UBICACION DE LOS 5 SECTORES DEL FRACC. PRIVADAS DEL CANADA

CUADRO DE CONST. AREA MPAL LOTE 1 MZA 110
(CASITA DE VIGILANCIA)

SECTOR	COORDENADAS X	COORDENADAS Y	DISTANCIA MMS
A	372,770,0051	372,770,0051	0.000
B	372,768,1476	372,768,1476	18.000
C	372,766,2901	372,766,2901	18.000
D	372,764,4326	372,764,4326	18.000
E	372,762,5751	372,762,5751	18.000
F	372,760,7176	372,760,7176	18.000
G	372,758,8601	372,758,8601	18.000
H	372,757,0026	372,757,0026	18.000
I	372,755,1451	372,755,1451	18.000
J	372,753,2876	372,753,2876	18.000
K	372,751,4301	372,751,4301	18.000
L	372,749,5726	372,749,5726	18.000
M	372,747,7151	372,747,7151	18.000
N	372,745,8576	372,745,8576	18.000
O	372,744,0001	372,744,0001	18.000
P	372,742,1426	372,742,1426	18.000
Q	372,740,2851	372,740,2851	18.000
R	372,738,4276	372,738,4276	18.000
S	372,736,5701	372,736,5701	18.000
T	372,734,7126	372,734,7126	18.000
U	372,732,8551	372,732,8551	18.000
V	372,731,0001	372,731,0001	18.000
W	372,729,1426	372,729,1426	18.000
X	372,727,2851	372,727,2851	18.000
Y	372,725,4276	372,725,4276	18.000
Z	372,723,5701	372,723,5701	18.000

SUPERFICIE = 23.057 m²



LOCALIZACION GENERAL DEL FRACC.
PRIVADAS DEL CANADA 4TO. SECTOR
TORONTO

SIN ESCALA

CUADRO DE AREAS GENERAL DEL FRACC.
PRIVADAS DEL CANADA 4TO SECTOR
TORONTO

PROYECTO CON CALLE DE 12.00 m. DE ANCHO

CUADRO DE AREAS GENERAL

AREA TOTAL DEL POLIGONO = 48,203,247 M².

AREA LINEAMIENTO DE CANAL PLUVIAL = 2,465,742 M².

AREA NETA A DESARROLLAR = 46,737,505 M².

OS DEL POLIGONO GENERAL
RIVADAS DEL CANADA 4TO. SECTOR

[illegible]

SUPERFICIE = 49.203,397 m²

PARCELA 351-B

LADO	ANO	TEMPERATURA	COORDENADAS	
			X	Y
31	80		372.767 2008	2.653.201 5005
43	24	19.4730 92.500° O	374.765 4026	2.653.203 5712
56	6	6.8370 92.572° O	371.562 1816	2.651.208 5003
8	10	6.8370 92.572° O	372.203 3078	2.651.201 5012
43	80	19.4730 92.500° O	372.767 2008	2.653.201 5005

SUPERFICIE = 17.239.864 m²

PARCELA 34B-B

LAKI		BLVD	DISTANCIA	COORDENADAS		
EST	P.V.			X	Y	
24	36	H 14°55'55.37" O	63.374	34	372,701.4050	2,653,262.2711
				36	372,346.8026	2,653,345.3432
26	16	S 45° 09'04.29" O	195.358		372,553.0016	2,655,913.8141
2	8	S 01°52'11.25" O	56.263	6	372,582.1909	2,653,258.5652
3	34	S 63°07'27.20" E	201.658	34	372,701.4050	2,653,262.2711

SUPERFICIE = 11,555.171 m²

SUPERFICIE = 11.555.171 m²

PARCELA 347-C
EXPEDIENTE CATASTRAL 33-30-000-186

LADO	DISTANCIA	MUNDO	V		X		Y	
			1	2	1	2	1	2
26	27	10.047.2700.00.0	20	372.754.3020	2.893.371.1623			
27	27	10.77.00.06.11.0	21	372.753.6120	2.652.300.1678			
27	35	10.74.00.03.02.0	25	372.749.3590	2.853.307.4786			
36	35	10.71.02.02.84.0	30	372.677.7540	2.653.400.3650			
36	30	10.59.20.42.30.0	32	372.599.7548	2.853.402.4137			
42	41	5.01.00.11.29.0	41	372.584.5584	2.853.331.0008			
42	43	10.52.00.03.70.0	43	372.593.3020	2.653.372.0041			
43	48	10.30.00.04.20.0	48	372.708.3526	2.853.336.7452			

SUPERFICIE = 16,135.96 m²

CUADRO DE CONST. DEL LOTE RESULTANTE DE LA SUBDIVISION
(PARCELA 354-B1)
DE LA PARCELA 354-B

L240 11	L240 12	FLAME	DISTANCE V	S, 2, 3, 4, 5, 6, 7, 8, 9, 10	
				1	2
A	40	11.54 78 22 586.0	30.470	A	372.771 00000
A	40	12.00 78 22 586.0	317.045	A	372.737 00000
A	40	12.00 78 22 586.0	5.819	A	372.555 24802
35	35	11.60 328 43 228.8	5.819	A	372.533 03443
A	35	11.60 328 43 228.8	5.819	A	372.508 00000
A	35	11.60 328 43 228.8	253.083	A	372.119 47111
A	35	11.60 328 43 228.8	253.083	A	372.117 14950
A	35	11.60 328 43 228.8	253.083	A	372.115 00000
A	35	11.60 328 43 228.8	253.083	A	372.113 00000
A	35	11.60 328 43 228.8	253.083	A	

SUBFREQ = 4 272 397 m2

CUADRO DE CONSTRUCCION DE AREA NPAL-
(AREA SUPLENIRIAL NO.1)

LADO	ESPESOR	SECCION	INDICADO	V	LONGITUD
1	10	10	10	1	10
2	10	10	10	2	10
3	10	10	10	3	10
100	10	10	10	100	10

SUPERFICIE = 5,161.898 m2.

SUPERFICIE = 5,161.898 m2.

CUADRO DE CONSTRUCCION AREA MPAL. LOTE 1 NZA 109
(MEDIA ROTONDA)


LADO	PUNTO	ALICATA	DETALHE	COORDENADAS	
				X	Y
1	M	0,00	0,00	0,00	0,00
2	N	0,00	0,00	0,00	0,00
3	O	0,00	0,00	0,00	0,00
4	P	0,00	0,00	0,00	0,00
5	Q	0,00	0,00	0,00	0,00
6	R	0,00	0,00	0,00	0,00
7	S	0,00	0,00	0,00	0,00
8	T	0,00	0,00	0,00	0,00
9	U	0,00	0,00	0,00	0,00
10	V	0,00	0,00	0,00	0,00
11	W	0,00	0,00	0,00	0,00
12	X	0,00	0,00	0,00	0,00
13	Y	0,00	0,00	0,00	0,00
14	Z	0,00	0,00	0,00	0,00
15	AA	0,00	0,00	0,00	0,00
16	AB	0,00	0,00	0,00	0,00
17	AC	0,00	0,00	0,00	0,00
18	AD	0,00	0,00	0,00	0,00
19	AE	0,00	0,00	0,00	0,00
20	AF	0,00	0,00	0,00	0,00
21	AG	0,00	0,00	0,00	0,00
22	AH	0,00	0,00	0,00	0,00
23	AI	0,00	0,00	0,00	0,00
24	AJ	0,00	0,00	0,00	0,00
25	AK	0,00	0,00	0,00	0,00
26	AL	0,00	0,00	0,00	0,00
27	AM	0,00	0,00	0,00	0,00
28	AN	0,00	0,00	0,00	0,00
29	AO	0,00	0,00	0,00	0,00
30	AP	0,00	0,00	0,00	0,00
31	AQ	0,00	0,00	0,00	0,00
32	AR	0,00	0,00	0,00	0,00
33	AS	0,00	0,00	0,00	0,00
34	AT	0,00	0,00	0,00	0,00
35	AU	0,00	0,00	0,00	0,00
36	AV	0,00	0,00	0,00	0,00
37	AW	0,00	0,00	0,00	0,00
38	AX	0,00	0,00	0,00	0,00
39	AY	0,00	0,00	0,00	0,00
40	AZ	0,00	0,00	0,00	0,00
41	BA	0,00	0,00	0,00	0,00
42	BB	0,00	0,00	0,00	0,00
43	BC	0,00	0,00	0,00	0,00
44	BD	0,00	0,00	0,00	0,00
45	BE	0,00	0,00	0,00	0,00
46	BF	0,00	0,00	0,00	0,00
47	BG	0,00	0,00	0,00	0,00
48	BH	0,00	0,00	0,00	0,00
49	BI	0,00	0,00	0,00	0,00
50	BJ	0,00	0,00	0,00	0,00
51	BK	0,00	0,00	0,00	0,00
52	BL	0,00	0,00	0,00	0,00
53	BM	0,00	0,00	0,00	0,00
54	BN	0,00	0,00	0,00	0,00
55	BO	0,00	0,00	0,00	0,00
56	BP	0,00	0,00	0,00	0,00
57	BQ	0,00	0,00	0,00	0,00
58	BR	0,00	0,00	0,00	0,00
59	BS	0,00	0,00	0,00	0,00
60	BT	0,00	0,00	0,00	0,00
61	BU	0,00	0,00	0,00	0,00
62	BV	0,00	0,00	0,00	0,00
63	BW	0,00	0,00	0,00	0,00
64	BX	0,00	0,00	0,00	0,00
65	BY	0,00	0,00	0,00	0,00

SUPERFICIE = 39.268 m²





FRANC. PRIVADAS DEL CANADA STO. SECTOR (VANCOUVER)

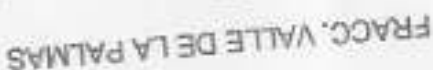

EXP. CAT. 30-000-186
PARCELA 347-C
A=16.135.811 M2.
APORTACION AL FRACC

EXP. CAT. 30-000-187
PARCELA 348-B
A = 11,555.171 m²
APORTACION AL FRACC

200.656
N 83° 07' 27.29" E

EXP. CAT. 30-000-190
PARCELA 351-B
A = 17.239,864 m²
APORTACION AL FRACC

NE 81°25'55.65"
217.084 PARCEL
-APORTACION AL FRACC. A = 4.2

836°09'47.22"E

FRACC. PRIVADAS DEL CANADA 5TO. SE
PLANO DE DISTRIBUCION DE PARCE
PARA PROYECTO DE LOTIFICACION
FRACC. PRIVADAS DEL CANADA 47



AREAS MUNICIPALES PEQUEÑAS LOTE 1 DE LA MZA. 109, LOTE 1 DE LA MZA 110, LOTE 32 DE LA MZA. 111, Y LOTE 1 DE LA MZA. 118 = 288,735 M2.

FRACC. VALLE DE LA PALMAS

3554-B1
2.397 m2.
T. 30-000-847
A

NOMBRE DEL PROYECTANTE: IMMOBILIARIA MAFESA S.A. DE C.V.

FIRMA: LIC. JORGE G. PIÑA MENDEZ (REPRESENTANTE LEGAL)

TITULO UBICADO EN: AV. CALZADA DE LAS PROVINCIAS

SIN FRACC. PRIVADAS DEL CANADA. MUN. DE GRAL. ESCOBEDO, N.L.

NOMBRE DEL PROYECTISTA: ING. GUILLERMO DE LA TORRE CAVAZOS

FRACC. PRIVADAS DEL CANADA
4to. SECTOR (SECT. TORONTO)

PLANO DE VENTAS

ESCALA GRAFICA

ESCALA 1 : 1,000

USO SEDUE

AREA VIAL = 13,313.135 M2
AREA URBANIZABLE = 38,424.870 M2
AREA MUNICIPAL TOTAL = 5,450.631 M2
RECLUTE MEDIA ROTONDA Y AREA DE CASITA Y 2 LOTES PEQUEÑOS
AREA MUNICIPAL CONTABLE = 5,161.896 M2
AREA MPAL. LOTES MENORES A 1,000.00 M2 = 288.735 M2
AREA VENDIBLE HABITACIONAL = 21,973.739 M2
TOTAL DE LOTES HABITACIONALES : 172 LOTES

CALCULO AREA MUNICIPAL
AREA VENDIBLE = 27,873.81 M2 X 17% = 4,755.55 M2
No. DE LOTES 172 X 22 M2 = 3,784.00 M2
AREA TOTAL MUNICIPAL REQUERIDA = 4,755.55 M2
AREA MUNICIPAL EXISTENTE PARA FUTURO DE DESARROLLO = 686.00 M2
LOTE REGULAR TIPO DE 8.00 X 19.00 = 152.00 M2



Secretaría de Desarrollo Urbano y Ecología

Privadas del Canale 4to Sector

De Que Fecha: 11-20 a Febrero 2011

Escobedo

Gobierno Municipal

2018-2021

PERMISO DE CONSTRUCCIÓN

Exp. 0402/2019

N° C01623

07-188-014

Exp. CATASTRAL No.

LNFBDS

Expedido por la Secretaría de Desarrollo Urbano y Ecología con fecha:

13 DE AGOSTO DEL 2019

pasada la fecha de caducidad esta cartulina solo será válida acompañada de los planos correspondientes.

PROPIETARIO: JOSE JUAN TAMEZ DE LA PEÑA E IRMA DE LA ROSA TORRES

PERITO RESPONSABLE: CROQUIS

CD. GRAL. ESCOBEDO, N. L.
SECRETARÍA DE DESARROLLO
URBANO Y ECOLOGÍA

TIPO DE CONSTRUCCIÓN: AMPLIACIÓN, CASA HABITACIÓN UNIFAMILIAR

UBICADA EN: SAN IDELFONSO # 126, FRACCIONAMIENTO SAN GENARO

FECHA DE CADUCIDAD: 13 de AGOSTO del 2020

SUP: 32.00

MTS 2

RESPECTAR BANQUETA DE:

2.00

ML

Vigencia según el Artículo 56 del reglamento de construcción del Municipio de General Escobedo, N.L., que dice: El tiempo de vigencia de las licencias de construcción que expida el Municipio, será de un año. Estará en relación con la naturaleza y magnitud de la obra por ejecutar. El Municipio tendrá facultad para fijar el plazo de vigencia de cada licencia de construcción, la cual será de un año. Si terminado el plazo autorizado para la construcción de una obra, ésta no se hubiere concluido, para continuarla deberá obtenerse prórroga de la licencia y cubrir los derechos por la parte no ejecutada; la solicitud se acompañará una descripción de los trabajos que se vayan a llevar a cabo y croquis o plano cuando sea necesario. Si dentro de los seis meses siguientes al vencimiento de una licencia no se obtiene la prórroga señalada, será necesario obtener nueva licencia para continuar la construcción.

El tiempo de vigencia de las licencias de construcción que expida el Municipio, será de un año. Estará en relación con la naturaleza y magnitud de la obra por ejecutar. El Municipio tendrá facultad para fijar el plazo de vigencia de cada licencia de construcción, la cual será de un año. Si terminado el plazo autorizado para la construcción de una obra, ésta no se hubiere concluido, para continuarla deberá obtenerse prórroga de la licencia y cubrir los derechos por la parte no ejecutada; la solicitud se acompañará una descripción de los trabajos que se vayan a llevar a cabo y croquis o plano cuando sea necesario. Si dentro de los seis meses siguientes al vencimiento de una licencia no se obtiene la prórroga señalada, será necesario obtener nueva licencia para continuar la construcción.



19/08/19

Municipio de Gral. Escobedo, Nuevo León

Tesorería Municipal

Dirección de Ingresos

Fecha: lunes, 19 de agosto de 2019, 09:43:17 a.m.

Nombre

Hoja 1 de 1

JOSE JUAN TAMEZ DE LA PEÑA Y COP

Recibo: 0325-00105784

SAN IDELFONSO 126 SAN GENARO

Pagado en: INGRESOS

GRAL ESCOBEDO N.L.

RFC

TRAMITE PARA PERMISO DE CONSTRUCCION CASA HABITACION / AMPLIACION EXP CAT
07-188-014 ART 52 FRACC I B) SEGUNDA CATEGORIA PARA COSNTRUCCIONES
HABITACIONALES E INDUSTRIALES DE 151 A 500M2 32 M2 ART 52 BIS FRACC VII
CARTULINA CUOTAS

Importe	Recargos	Sancion	Gastos	Otros Subsidio/Bonif	Neto a Pagar
04360001	OTROS SERV OBRAS PUBLICAS				
572.04					572.04
Total:					572.04

*** (QUINIENTOS SETENTA Y DOS PESOS 04/100 M.N.) ***

Firma y Sello

0325 ANA BERTHA GARCIA

Cajero

C.P. Erubiel Cesar Leiza Franco
Tesorero Municipal



Este recibo no es valido si presenta enmendaduras, raspaduras o cualquier alteración.

COPIA

CONSECUTIVO

Nº 851409

- 1.- EL PAGO DEL PRESENTE RECIBO NO EXIME DE ADEUDOS ANTERIORES
- 2.- EL RECIBO DEBEJA CONTENER SELLO Y FIRMADO DEL CAJERO
- 3.- EL PRESENTE RECIBO NO SERA VALIDO SI PRESENTA RASPADURAS O CUALQUIER ALTERACION
- 4.- SI EL RECIBORE RECIBIO O FACTURA ELECTRONICA DEDUCIBLE, DEBERA SER CANCELADO ESTE RECIBO ORIGINAL, DENTRO DE LOS MES ORDENANDO QUE EFECTUO EL PAGO.

Escobedo

Gobierno Municipal

2018-2021

SECRETARÍA DE DESARROLLO
URBANO Y ECOLOGÍA

SOLICITUD DE CROQUIS CASA HABITACION



NOMBRE DEL PROYECTO: *bze Ventamiz DelaPena e Irma Dela Rosa Tams*

CALLE: SAN DIONISIO

EXPEDIENTE CATASTRAL: 07 188 014

NÚMERO: 126

COLONIA: SAN GERVASIO

TELÉFONO: 8185559900

DESCRIPCION:

Ampliacion

MATERIALES

PISOS DE VITRO PISO

TECHOS DE
BARRIOBLOCK Y CONCRETO

PAREDES DE BLOCK

AREA DE TERRENO: 105 M2

BARDA: 17.00 ML

AREA REGISTRADA: 17.00 M2

AREA POR CONSTRUIR: 32.00 M2


AREA TOTAL DE CONSTRUCCION: 49.00 M2

AREA LIBRE: 19.44 M2

% AREA LIBRE: 18.51 %


FRENTE DEL TERRENO: 7.00 ML

FIRMA DEL PROPIETARIO

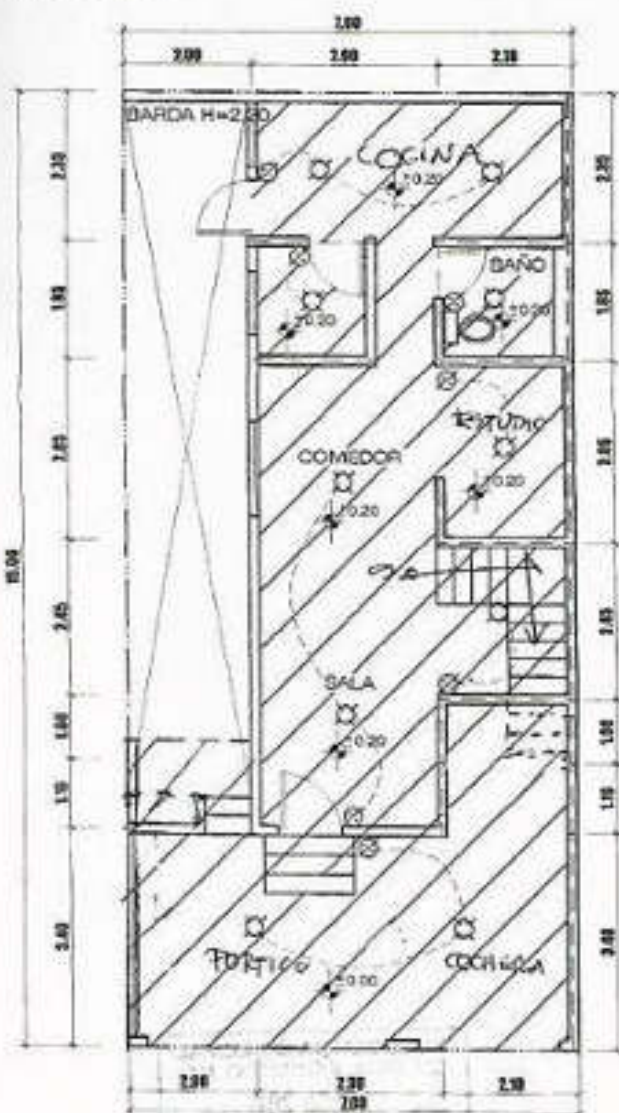

PLANTA ARQUITECTONICA BAJA

ESC. 1:100

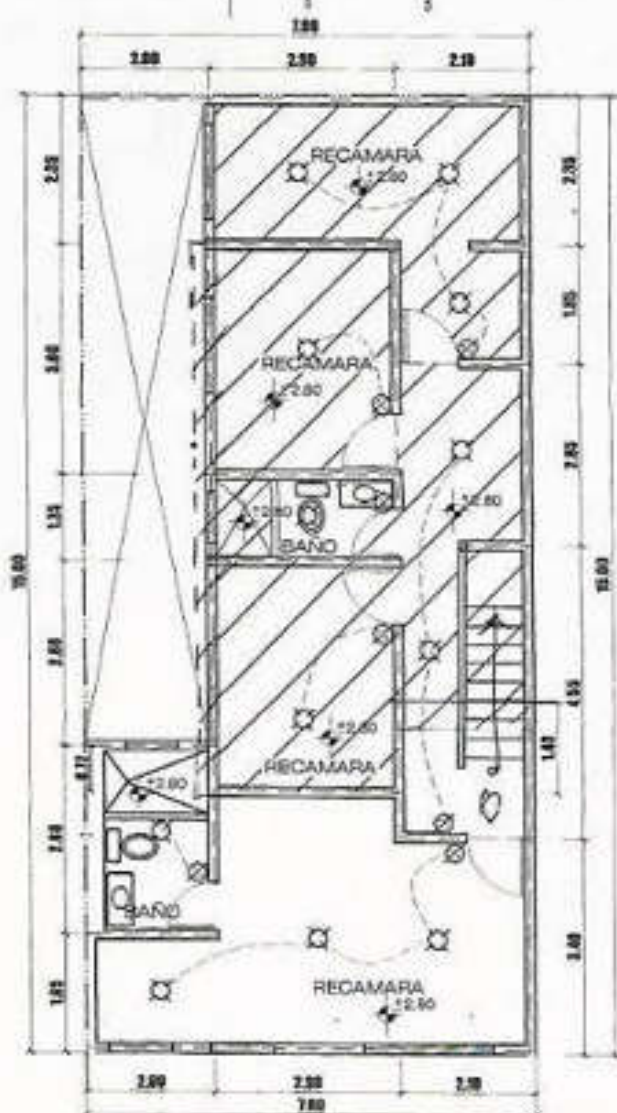

PLANTA ARQUITECTONICA ALTA

ESC. 1:100

RESPONSABLE DE LA CONSTRUCCION

NOMBRE: ARQ. JOSE MANUEL ACOSTA VIDAL

FIRMA

CEDULA PROFECIONAL: 2476883

TEL

8116567171

Escobedo

Gobierno Municipal
2018-2021

PERMISO DE CONSTRUCCIÓN

Exp. 0403/2019

N° C01624

Exp. CATASTRAL No. 12-348-006

[Firma manuscrita]

Expedido por la Secretaría de Desarrollo Urbano y Ecología con fecha:

13 DE AGOSTO DEL 2019

pasada la fecha de caducidad esta cartulina solo será válida acompañada de los planos correspondientes.

PROPIETARIO: CLAUDIO VARGAS OAXACA Y GUADALUPE RAMIREZ SANTOS

PERITO RESPONSABLE: CROQUIS

CD. GRAL. ESCOBEDO, N. L.
SECRETARÍA DE DESARROLLO
URBANO Y ECOLOGÍA

TIPO DE CONSTRUCCIÓN: AMPLIACIÓN, CASA HABITACIÓN UNIFAMILIAR

UBICADA EN: SIERRA BUSTAMANTE # 110, FRACC. SERRANIAS, PRIMER SECTOR

FECHA DE CADUCIDAD: 13 de AGOSTO del 2020

SUP: 31.30

MTS 2

RESPETAR BANQUETA DE:

2.00

ML

Vigencia según el Artículo 56 del reglamento de construcción del Municipio de General Escobedo, N.L., que dice: El tiempo de vigencia de las licencias de construcción que expida el Municipio, será de un año. Estará en relación con la naturaleza y magnitud de la obra por ejecutar. El Municipio tendrá facultad para fijar el plazo de vigencia de cada licencia de construcción, la cual será de un año. Si terminado el plazo autorizado para la construcción de una obra, ésta no se hubiere concluido, para continuarla deberá obtenerse prórroga de la licencia y cubrir los derechos por la parte no ejecutada; la solicitud se acompañará una descripción de los trabajos que se vayan a llevar a cabo y croquis o plano cuando sea necesario. Si dentro de los seis meses siguientes al vencimiento de una licencia no se obtiene la prórroga señalada, será necesario obtener nueva licencia para continuar la construcción.

El tiempo de vigencia de las licencias de construcción que expida el Municipio, será de un año. Estará en relación con la naturaleza y magnitud de la obra por ejecutar. El Municipio tendrá facultad para fijar el plazo de vigencia de cada licencia de construcción, la cual será de un año. Si terminado el plazo autorizado para la construcción de una obra, ésta no se hubiere concluido, para continuarla deberá obtenerse prórroga de la licencia y cubrir los derechos por la parte no ejecutada; la solicitud se acompañará una descripción de los trabajos que se vayan a llevar a cabo y croquis o plano cuando sea necesario. Si dentro de los seis meses siguientes al vencimiento de una licencia no se obtiene la prórroga señalada, será necesario obtener nueva licencia para continuar la construcción.



Municipio de Gral. Escobedo, Nuevo León

Tesorería Municipal

Dirección de Ingresos

Fecha: jueves, 15 de agosto de 2019, 11:54:18 a.m.

Nombre

Hoja 1 de 1

CLAUDIO VARGAS OAXACA Y COP

Recibo: 0325-00105645

SIERRA BUSTAMANTE 110 SERRANIAS 1SEC

Pagado en: INGRESOS

GRAL ESCOBEDO N.L.

RFC

PAGO DE TRAMITE PARA CONSTRUCCION CASA HABITACION - AMPLIACION EXP CAT
12-348-006 ART 52 FRACC I C) CASA HABIR EDIF O CONJUNTO MULTIFAM HASTA 150M2
(SUP CERRADA) 31.3 M2 ART 52 BIS FRACC VIII CARTULINA CUOTAS

Importe	Recargos	Sancion	Gastos	Otros	Subsidio/Bonif.	Neto a Pagar
04360001	OTROS SERV. OBRAS PUBLICAS					
506.95						506.95
Total:						
506.95						506.95

*** (QUINIENTOS SEIS PESOS 95/100 N.L.) ***

Firma y Sello

0325 ANA BERTHA GARCIA

Cajero

C.P. Enbriel Cesar Leiza Franco
Tesorero Municipal

Este recibo no es valido si presenta enmendaduras, raspaduras o cualquier alteración

COPIA

CONSECUTIVO
Nº 851270

- 1.- EL PAGO DEL PRESENTE RECIBO NO EXIME DE PAGOS ANTERIORES
- 2.- EL RECIBO DEBE CONTENER SELLO Y FIRMA DEL CAJERO
- 3.- EL PRESENTE RECIBO NO SERA VALIDO SI PRESENTA RASPADURAS O CUALQUIER ALTERACION
- 4.- SI SE REQUIERE RECIBO O FACTURA ELECTRONICA ODDUCIBLE, DEBERA SER CANCELADO LO EL RECIBO ORIGINAL, DENTRO DEL MES CALENDARIO QUE EFECTUO EL PAGO



Escobedo
Gobierno Municipal
2011-2015

PRODUCED BY AN AUTODESK STUDENT VERSION

SECRETARIA DE DESARROLLO URBANO Y ECOLOGIA

SOLICITUD DE CROQUIS CASA HABITACION



AREA LIBRE



AREA REGISTRADA



AREA POR REGULARIZAR

NOMBRE DEL PROPIETARIO (S): CLAUDIO VARGAS OAXACA Y GUADALUPE RAMIREZ SANTOS

CALLE: SIERRA BUSTAMANTE NUMERO 110 COLONIA SERRANIAS, PRIMER SECTOR

EXPEDIENTE CATASTRAL: 12-348-006 TELEFONO: 819 000641 DESCRIPCION: AMPLIACION DE CASA

AREA DE TERRENO 90.00 M2

BARDA ----- ML

AREA REGISTRADA 101.40 M2

AREA POR REGULARIZAR ----- M2

AREA POR CONSTRUIR 31.30 M2

AREA TOTAL DE CONSTRUCCION 132.70 M2

AREA LIBRE 19.80 M2

% AREA LIBRE 22.1 %

FRENTE DEL TERRENO 6.00 ML


Claudio Vargas Oaxaca
FIRMA DEL PROPIETARIO

MATERIALES

PISOS DE: CONCRETO


TECHOS DE: CONCRETO

PAREDES DE: BLOCK

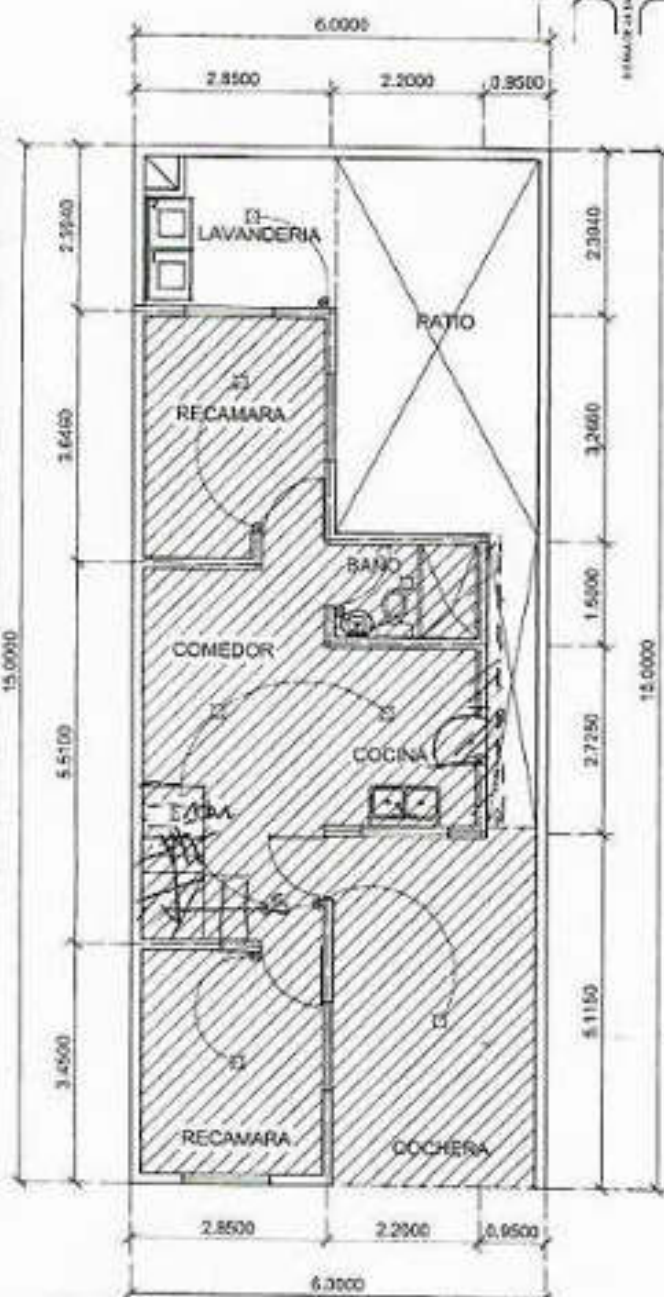

PLANTA ARQUITECTONICA

ESC 1:100

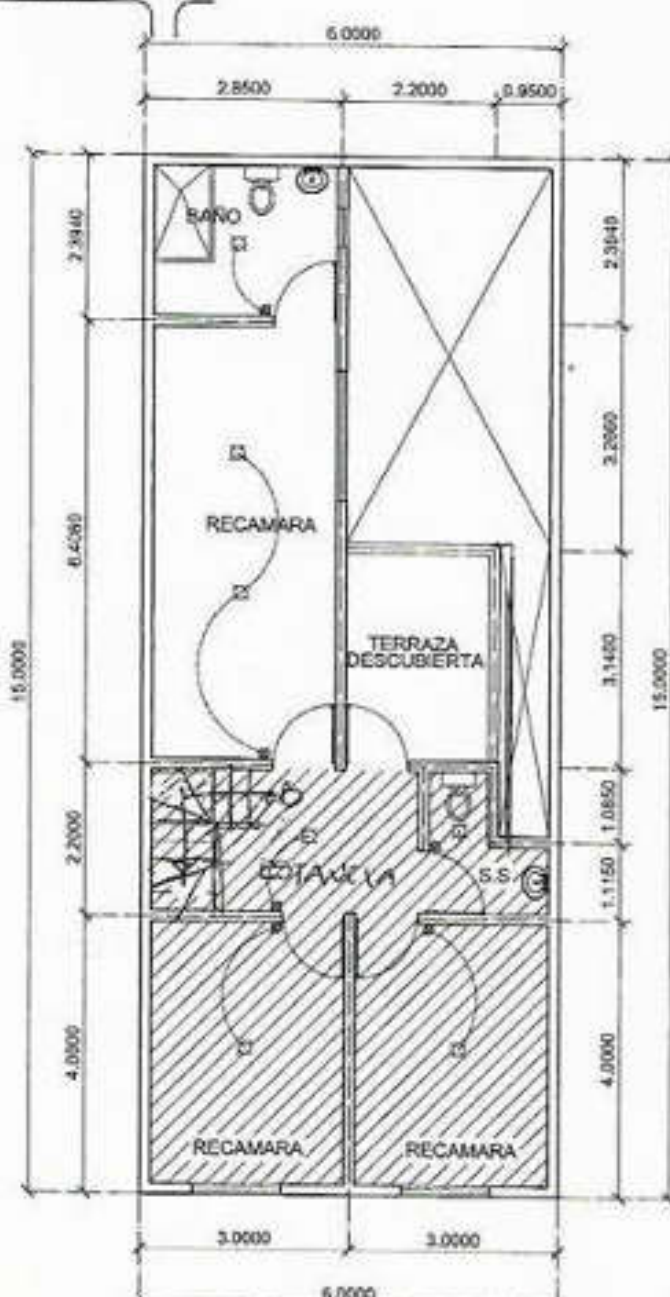

PLANTA ARQUITECTONICA

ESC 1:100

NOMBRE: ARQ: RAÚL MORENO LÓPEZ

CEDULA PROFESIONAL: 4892269

RESPONSABLE DE LA CONSTRUCCION

FIRMA [Signature]
TEL: 8117774179

PRODUCED BY AN AUTODESK STUDENT VERSION

PRODUCED BY AN AUTODESK STUDENT VERSION

Escobedo

Gobierno Municipal
2018-2021
SECRETARÍA DE DESARROLLO
URBANO Y ECOLOGÍA

SOLICITUD DE CROQUIS CASA HABITACION



NOMBRE DEL PROPIETARIO (S): Julian Rivera Martinez y Martha Ortiz Hernandez
CALLE: Fuente De Pisa NUMERO: 100 COLONIA: Fontanillo Escobedo 2da Sección
EXPEDIENTE CATASTRAL: 03-386-005 TELEFONO: 80 58 04 68 DESCRIPCION: Barda

AREA DE TERRENO 90.00 M²
BARDA 12.45 M²
AREA REGISTRADA 80.20 M²
AREA POR REGULARIZAR 0.00 M²
AREA POR CONSTRUIR 0.00 M²
AREA TOTAL DE CONSTRUCCION 63.00 M²
AREA LIBRE 58.50 M²
% AREA LIBRE 65 %
FRENTE DEL TERRENO 6.00 M

FIRMA DEL PROPIETARIO



Martha Ortiz Hernandez

MATERIALES


FIBROS DE:

TECHOS DE:

PAREDES DE:

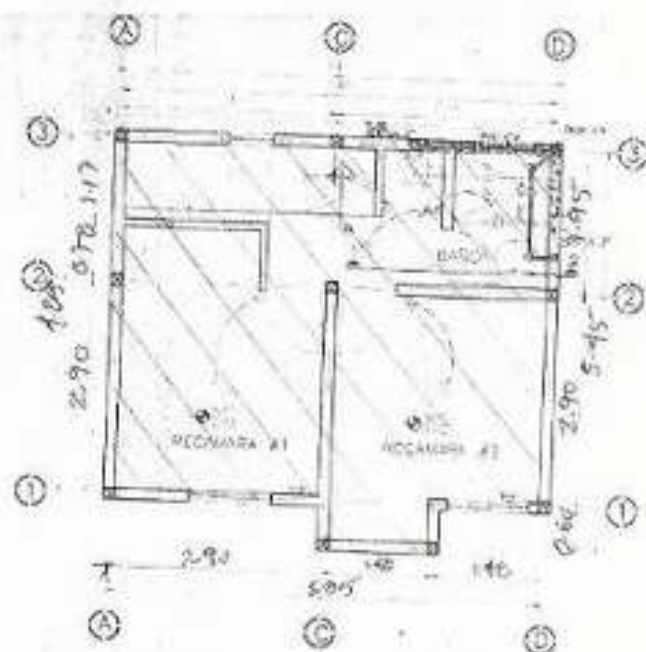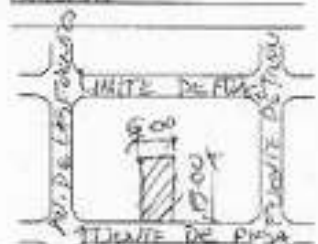

PLANTA ALTA
ESCALA 1:50

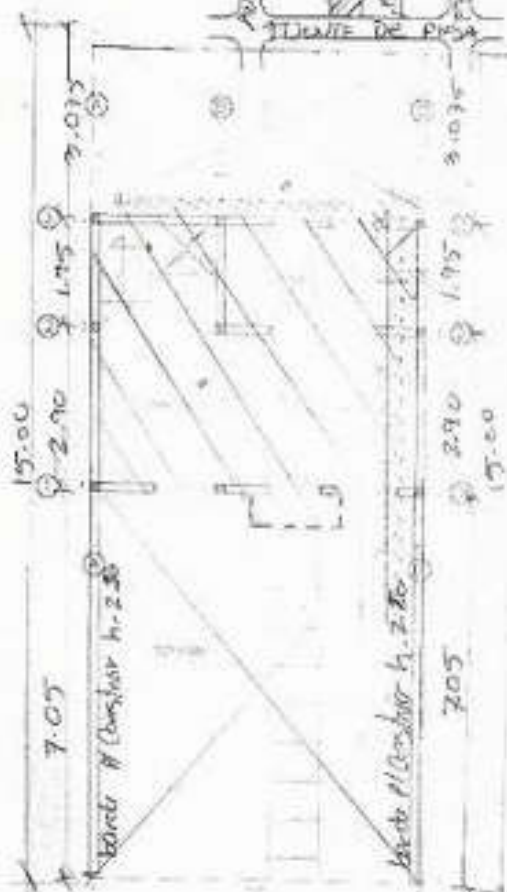

PLANTA BAJA
ESCALA 1:50

NOMBRE: Arg. Paul Moreno Lopez RESPONSABLE DE LA CONSTRUCCION
CEDULA PROFESIONAL: 4892269

FIRMA: [Firma]
TEL: 80840915

Escobedo

Gobierno Municipal
2018-2021

PERMISO DE CONSTRUCCIÓN

Exp. 0406/2019

Exp. CATASTRAL No.

N° C01628

03-386-005

[Handwritten signature]

Expedido por la Secretaría de Desarrollo Urbano y Ecología con fecha:

15 DE AGOSTO DEL 2019

pasada la fecha de caducidad esta cartulina solo será válida acompañada de los planos correspondientes.

PROPIETARIO: JULIAN RIVERA MARTINEZ Y MARTHA ORTIZ HERNANDEZ

PERITO RESPONSABLE: CROQUIS

TIPO DE CONSTRUCCIÓN: BARDA

UBICADA EN: FUENTE DE PISA # 108, FRACC. FUENTES DE ESCOBEDO, SEGUNDO SECTOR

CD. GRAL. ESCOBEDO, N. L.
SECRETARÍA DE DESARROLLO
URBANO Y ECOLOGÍA

FECHA DE CADUCIDAD: 15 de AGOSTO del 2020

SUP: 13.95 M.L.

MTS 2

RESPECTAR BANQUETA DE: 2.00

Martha Ortiz Hernandez ML

Vigencia según el Artículo 56 del reglamento de construcción del Municipio de General Escobedo, N.L., que dice: El tiempo de vigencia de las licencias de construcción que expida el Municipio, será de un año. Estará en relación con la naturaleza y magnitud de la obra por ejecutar. El Municipio tendrá facultad para fijar el plazo de vigencia de cada licencia de construcción, la cual será de un año. Si terminado el plazo autorizado para la construcción de una obra, ésta no se hubiere concluido, para continuarla deberá obtenerse prórroga de la licencia y cubrir los derechos por la parte no ejecutada; la solicitud se acompañará una descripción de los trabajos que se vayan a llevar a cabo y croquis o plano cuando sea necesario. Si dentro de los seis meses siguientes al vencimiento de una licencia no se obtiene la prórroga señalada, será necesario obtener nueva licencia para continuar la construcción.

El tiempo de vigencia de las licencias de construcción que expida el Municipio, será de un año. Estará en relación con la naturaleza y magnitud de la obra por ejecutar. El Municipio tendrá facultad para fijar el plazo de vigencia de cada licencia de construcción, la cual será de un año. Si terminado el plazo autorizado para la construcción de una obra, ésta no se hubiere concluido, para continuarla deberá obtenerse prórroga de la licencia y cubrir los derechos por la parte no ejecutada; la solicitud se acompañará una descripción de los trabajos que se vayan a llevar a cabo y croquis o plano cuando sea necesario. Si dentro de los seis meses siguientes al vencimiento de una licencia no se obtiene la prórroga señalada, será necesario obtener nueva licencia para continuar la construcción.



Municipio de Gral. Escobedo, Nuevo León

Tesorería Municipal

Dirección de Ingresos

Fecha: miércoles, 21 de agosto de 2019, 11:09:43 a.m.

Nombre

Hoja 1 de 1

JULIAN RIVERA MARTINEZ Y COP

Recibo: 0325-00106007

FUENTE DE PISA 108 FUENTES DE

Pagado en: INGRESOS

ESCOBEDO 2SEC GRAL ESCOBEDO N.L.

RFC

TRAM PARA PERM DE COSNTRUCCION PARA UNA BARDAS - CASA HABIT EXP CAT
03-306-005 ART 52 FRACC I D) BARDAS 13.95ML ART 52 BIS FRACC VII CARTULINA CUOTAS

Importe	Recargos	Sancion	Gastos	Otros Subsidio/Bonif.	Neto a Pagar
04360001	OTROS SERV. OBRAS PUBLICAS				
506.95					506.95
Total:					
506.95					506.95

*** (QUINIENTOS SEIS PESOS 95/100 N.N.) ***

Firma y Sello

0325 ANA BERTHA GARCIA

Cajero

C.P. Enbriel Cesar Leija Franco
Tesorero Municipal

Este recibo no es válido si presenta enmendaduras, raspaduras o cualquier alteración.

COPIA

CONSECUTIVO
Nº 852132

- 1.- EL PAGO DEL PRESENTE RECIBO NO EXIME DE ADUDDOS ANTERIORES.
- 2.- EL RECIBO DEBERA CONTENER SELLO Y FIRMA DEL CAJERO.
- 3.- EL PRESENTE RECIBO NO SERA VALIDO SI PRESENTA RASPADURAS O CUALQUIER ALTERACION
- 4.- SI SE REQUIERE RECIBO O FACTURA ELECTRONICA DEDUCIBLE, DEBERA SER CANJEADO ESTE RECIBO ORIGINAL, DENTRO DEL MES CALENDARIO QUE EFECTUO EL PAGO.



Escobedo

Gobierno Municipal
2018-2021

**Secretaría de Desarrollo Urbano
y Ecología**
Ordenamiento Urbano
VIVIENDA EN SERIE

HAB-FRACC.

Continúa:

2857

0407/2019

Propietario

**PROMOTORA ABRAHAM LINCOLN S.A./
BANCO INVEX, SA INVEX GRUPO FINANCIERO**

Trámite / No. Viviendas

LIC. DE CONSTRUCCIÓN/ CASA HABITACIÓN/ OBRA NUEVA / 81 VIV.

Fraccionamiento

CANTERAS

Expedientes / No. Viviendas Tipo / Superficie (m2)

- EXP. 0407/2019

FOMENTO EMPRESARIAL INMOBILIARIO, SA DE CV

**CAT. 33-545-002 AL 10, 12 AL 20, 033-547-001 AL 15, 033-549-022 AL 30, 033-550-001 AL 015,
033-551-001 AL 021, 033-552-009 AL 011**

**(M-545 L-002 AL 10, 12 AL 20, M-547 L-001 AL 15, M-549 L-022 AL 30, M-550 L-001 AL 015,
M-551 L-001 AL 021, M-552 L-009 AL 011)**

FRACC. CANTERAS

LIC. DE CONSTRUCCIÓN/ OBRA NUEVA/ 81 VIV.

- 45 VIVIENDAS 157.66 M2 DE CONST. C/VIV. Y BARRA

- 24 VIVIENDAS 181.70 M2 DE CONST. C/VIV. Y BARRA

- 12 VIVIENDAS 207.79 M2 DE CONST. C/VIV. Y BARRA

Planos en caja

HAB.FRACC / _____

Escobedo

Gobierno Municipal
2018-2021

PERMISO DE CONSTRUCCIÓN

Exp. 0407/2019

N° C01620

Exp. CATASTRAL No. 003-549-003 AL 13 AL 19, 003-549-022, 23,
003-550-002 AL 14, 003-551-001



Expedido por la Secretaría de Desarrollo Urbano y Ecología con fecha:

12 DE AGOSTO DEL 2019

pasada la fecha de caducidad esta cartulina solo será válida acompañada de los planos correspondientes.

PROPIETARIO:

BANCO INVEX, SA INVEX GRUPO FINANCIERO/ PROMOTORA ABRAHAM LINCOLN S.A.

CD. GRAL. ESCOBEDO, N.L.
SECRETARÍA DE DESARROLLO
URBANO Y ECOLOGÍA

PERITO RESPONSABLE:

ARQ. ANTONIO HUMBERTO TREVIÑO ACEVEDO

TIPO DE CONSTRUCCIÓN:

LIC. DE CONSTRUCCIÓN/ CASA HABITACIÓN UNIFAMILIAR/ OBRA NUEVA/ 81 V.V.

FRACC. CANTERAS

UBICADA EN:

FECHA DE CADUCIDAD: 12 de AGOSTO del 2020

SUP: 4,360.80 M2

MTS 2

RESPETAR BANQUETA DE:

2.00 ML, RESPETAR OCHAVO DE 3.00 X 3.00

(24 VIV DE 181.70 M2 C/VIV.)

ML.

Vigencia según el Artículo 56 del reglamento de construcción del Municipio de General Escobedo, N.L., que dice: El tiempo de vigencia de las licencias de construcción que expida el Municipio, será de un año. Estará en relación con la naturaleza y magnitud de la obra por ejecutar. El Municipio tendrá facultad para fijar el plazo de vigencia de cada licencia de construcción, la cual será de un año. Si terminado el plazo autorizado para la construcción de una obra, ésta no se hubiere concluido, para continuarla deberá obtenerse prórroga de la licencia y cubrir los derechos por la parte no ejecutada; la solicitud se acompañará una descripción de los trabajos que se vayan a llevar a cabo y croquis o plano cuando sea necesario. Si dentro de los seis meses siguientes al vencimiento de una licencia no se obtiene la prórroga señalada, será necesario obtener nueva licencia para continuar la construcción.

El tiempo de vigencia de las licencias de construcción que expida el Municipio, será de un año. Estará en relación con la naturaleza y magnitud de la obra por ejecutar. El Municipio tendrá facultad para fijar el plazo de vigencia de cada licencia de construcción, la cual será de un año. Si terminado el plazo autorizado para la construcción de una obra, ésta no se hubiere concluido, para continuarla deberá obtenerse prórroga de la licencia y cubrir los derechos por la parte no ejecutada; la solicitud se acompañará una descripción de los trabajos que se vayan a llevar a cabo y croquis o plano cuando sea necesario. Si dentro de los seis meses siguientes al vencimiento de una licencia no se obtiene la prórroga señalada, será necesario obtener nueva licencia para continuar la construcción.

Escobedo

Gobierno Municipal

2018-2021

PERMISO DE CONSTRUCCIÓN

Exp. 0407/2019

N° C01619

Exp. CATASTRAL No.

003-545-004 AL 09, 003-547-002 AL 14,
003-549-024 AL 20, 003-551-003 AL 20,
003-552-009-10

11-3-2019

Expedido por la Secretaría de Desarrollo Urbano y Ecología con fecha:

12 DE AGOSTO DEL 2019

pasada la fecha de caducidad esta cartulina solo será válida acompañada de los planos correspondientes.

PROPIETARIO:

BANCO INVEX, SA INVEX GRUPO FINANCIERO/ PROMOTORA ABRAHAM LINCOLN S.A.

PERITO RESPONSABLE:

ARQ. ANTONIO HUMBERTO TREVIÑO ACEVEDO

TIPO DE CONSTRUCCIÓN:

LIC. DE CONSTRUCCIÓN/ CASA HABITACIÓN UNIFAMILIAR/ OBRA NUEVA/ B1 VIV.

FRACC. CANTERAS

UBICADA EN:

FECHA DE CADUCIDAD: 12 de AGOSTO del 2020

SUP: 7,094.70 M2

MTS 2

RESPECTAR BANQUETA DE:


2.00 ML, RESPETAR OCHAVO DE 3.00 X 3.00

(45 VIV DE 157.66 M2 CIVIL)

ML.

Vigencia según el Artículo 66 del reglamento de construcción del Municipio de General Escobedo, M.L., que dice: El tiempo de vigencia de las licencias de construcción que expida el Municipio, será de un año. Estará en relación con la naturaleza y magnitud de la obra por ejecutar. El Municipio tendrá facultad para fijar el plazo de vigencia de cada licencia de construcción, la cual será de un año. Si terminado el plazo autorizado para la construcción de una obra, ésta no se hubiere concluido, para continuarse deberá obtenerse prórroga de la licencia y cubrir los derechos por la parte no ejecutada; la solicitud se acompañará una descripción de los trabajos que se vayan a llevar a cabo y croquis o plano cuando sea necesario. Si dentro de los seis meses siguientes al vencimiento de una licencia no se obtiene la prórroga señalada, será necesario obtener nueva licencia para continuar la construcción.

El tiempo de vigencia de las licencias de construcción que expida el Municipio, será de un año. Estará en relación con la naturaleza y magnitud de la obra por ejecutar. El Municipio tendrá facultad para fijar el plazo de vigencia de cada licencia de construcción, la cual será de un año. Si terminado el plazo autorizado para la construcción de una obra, ésta no se hubiere concluido, para continuarse deberá obtenerse prórroga de la licencia y cubrir los derechos por la parte no ejecutada; la solicitud se acompañará una descripción de los trabajos que se vayan a llevar a cabo y croquis o plano cuando sea necesario. Si dentro de los seis meses siguientes al vencimiento de una licencia no se obtiene la prórroga señalada, será necesario obtener nueva licencia para continuar la construcción.

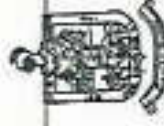

CD. GRAL. ESCOBEDO, N. L.
SECRETARÍA DE DESARROLLO
URBANO Y ECOLOGÍA



Municipio de Gral. Escobedo, Nuevo León

Tesorería Municipal

Dirección de Ingresos

Fecha: lunes, 12 de agosto de 2019, 04:16:54 p.m.

Nombre

Hoja 1 de 1

PROMOTORA ABRAHAM LINCOLN SA Y COP

Recibo: 0325-00105411

FRACC CANTERAS

Pagado en: INGRESOS

GRAL ESCOBEDO N.L.

RFC

ART 52 BIS FRACC VIII OBRA TERM 295.72V12VIV =3,548.64 ART 55 FRACC AN NUMERO OFICIAL 105.52X 12VIV =1,266.24) 2/2

Importe	Recargos	Sancion	Gastos	Otros Subsidio/Bonif.	Neto a Pagar
04360001	OTROS SERV. OBRAS PUBLICAS				
17,285.56					17,285.56
Total:					
17,285.56					17,285.56

*** (DIEZ Y SIETE MIL DOSCIENTOS OCHENTA Y CINCO PESOS 56/100 M.N.) ***

Firma y Sello

0325 ANA BERTHA GARCIA

Cajero

C.P. Erubiel Cesar Leija Franco
Tesorero Municipal

Este recibo no es válido si presenta enmendaduras, raspaduras o cualquier alteración

COPIA

CONSECUTIVO

Nº 851031

1. EL PAGO DEL PRESENTE RECIBO NO EXIME DE PAGOS ANTERIORES.
2. EL RECIBO DEBERA CONTENER SELLO Y FIRMA DEL CAJERO.
3. EL PRESENTE RECIBO NO SERA VALIDO SI PRESENTA RASPADURAS O CUALQUIER ALTERACION.
4. SI SE REQUIERE RECIBO O FACTURA ELECTRONICA DE NUCLEO, DEBERA SER CANCELADO ESTE RECIBO ORIGINAL DENTRO DE LOS CALENDARIO QUE EFECTUO EL PAGO.

00191 VIV

#2857

Municipio de Gral. Escobedo, Nuevo León

Tesorería Municipal

Dirección de Ingresos

Fecha: lunes, 12 de agosto de 2019, 04:14:49 p.m.

Nombre Hoja 1 de 1

PROMOTORA ABRAHAM LINCOLN SA Y COP

Recibo: 0325-00105410

FRACC CANTERAS

Pagado en INGRESOS

GRAL ESCOBEDO N.L.

RFC

TRAM PARA PERMISO DE CONST CASA-HABIT (VIV EN SERIE)EXP CAT 33-545-002
 AL10,12AL20,33-547-001AL15,33-549-022
 AL30,33-550-001AL16,33-551-001AL02133-552-009AL011ART 52 FRAC I B)PERM PARA CONST
 DE 12VIV 207.79M2 DE COSNT CV
 03-543-002,10,12,20,03-547-001,15,03-549-030,03-550-001,15,03-551-002,21,03-552-011)(207.79M
 2X0.64X12V=21,543.67)ART 52 FRAC I D)BANDA 211.23X12V=2,534.76)ART 52 BIS FRAC IX
 ALIN VIAL 177.43X12V=2,129.16)ART 52 BIS FRAC VIII CART 295.72X12V=3,548.84) 1/2

Importe	Recargos	Sancion	Gastos	Otros Subsidio/Donif	Neto a Pagar
04360001	OTROS SERV. OBRAS PUBLICAS				
17,285.55					17,285.55
Total:					17,285.55

*** (DIEZ Y SIETE MIL DOSCIENTOS OCHENTA Y CINCO PESOS 55/100

M.N.) ***

Firma y Sello

0325 ANA BERTHA GARCIA

Cajero

C.P. Erubiel Cesar Leiza Franco
Tesorero Municipal

Este recibo no es valido si presenta enmendaduras, raspaduras o cualquier alteración



COPIA

CONSECUTIVO
Nº 851030

1. EL PAGO DEL PRESENTE RECIBO NO EXIME DE PAGOS ANTERIORES
2. EL RECIBO DEBERA CONTENER SELLO Y FIRMA DEL CAJERO
3. EL PRESENTE RECIBO NO SERA VALIDO SI PRESENTA RASPADURAS O CUALQUIER ALTERACIÓN
4. SI SE REQUIERE RECIBO O FACTURA ELECTRONICA DEDUCIBLE, DEBERA SER CANCELADO ESTE RECIBO ORIGINAL, DENTRO DEL MES CALENDARIO QUE EFECTUO EL PAGO.

Monterrey, Nuevo León a 01 de Marzo de 2019

ARQ. IGNACIO HIERRO GOMEZ
SECRETARI DE DESARROLLO URBANO
Y ECOLOGIA.
P R E S E N T E. --

Por medio de la presente me es grato saludarle, permitiéndome a la vez solicitar la Licencia de Construcción para el Fraccionamiento CANTERAS, de 81 viviendas unifamiliares 45 viv. de 157.66 m2, 24 viv. de 181.70 m2 y 12 viv. de 207.79 m2.

No.	EXP. CATASTRAL	SUPERFICIE	CALLE	NO. OFICIAL	M2 CONST
1	03-545-002	119.000	JOSE VASCONCELOS	116	207.79
2	03-545-003	119.000	JOSE VASCONCELOS	114	181.70
3	03-545-004	119.000	JOSE VASCONCELOS	112	157.66
4	03-545-005	119.000	JOSE VASCONCELOS	110	157.66
5	03-545-006	119.000	JOSE VASCONCELOS	108	157.66
6	03-545-007	119.000	JOSE VASCONCELOS	106	157.66
7	03-545-008	119.000	JOSE VASCONCELOS	104	157.66
8	03-545-009	119.000	JOSE VASCONCELOS	102	157.66
9	03-545-010	119.000	JOSE VASCONCELOS	100	207.79
10	03-545-012	175.566	CIVILIDAD	300	207.79
11	03-545-013	126.000	CIVILIDAD	302	181.70
12	03-545-014	126.000	CIVILIDAD	304	181.70
13	03-545-015	126.000	CIVILIDAD	306	181.70
14	03-545-016	126.000	CIVILIDAD	308	181.70
15	03-545-017	126.000	CIVILIDAD	310	181.70
16	03-545-018	126.000	CIVILIDAD	312	181.70
17	03-545-019	126.000	CIVILIDAD	314	181.70
18	03-545-020	126.000	CIVILIDAD	316	207.79
19	03-547-001	199.631	MARIA MONTESSORI	101	207.79
20	03-547-002	126.000	MARIA MONTESSORI	103	157.66
21	03-547-003	126.000	MARIA MONTESSORI	105	157.66
22	03-547-004	126.000	MARIA MONTESSORI	107	157.66

23	03-547-005	126.000	MARIA MONTESSORI	109	157.66
24	03-547-006	126.000	MARIA MONTESSORI	111	157.66
25	03-547-007	126.000	MARIA MONTESSORI	113	157.66
26	03-547-008	126.000	MARIA MONTESSORI	115	157.66
27	03-547-009	126.000	MARIA MONTESSORI	117	157.66
28	03-547-010	126.000	MARIA MONTESSORI	119	157.66
29	03-547-011	126.000	MARIA MONTESSORI	121	157.66
30	03-547-012	126.000	MARIA MONTESSORI	123	157.66
31	03-547-013	126.000	MARIA MONTESSORI	125	157.66
32	03-547-014	126.000	MARIA MONTESSORI	127	157.66
33	03-547-015	197.487	MARIA MONTESSORI	129	207.79
34	03-549-022	126.000	FORMACION	317	181.70
35	03-549-023	126.000	FORMACION	315	181.70
36	03-549-024	126.000	FORMACION	313	157.66
37	03-549-025	126.000	FORMACION	311	157.66
38	03-549-026	126.000	FORMACION	309	157.66
39	03-549-027	126.000	FORMACION	307	157.66
40	03-549-028	126.000	FORMACION	305	157.66
41	03-549-029	126.000	FORMACION	303	157.66
42	03-549-030	138.270	FORMACION	301	207.79
43	03-550-001	152.604	TALENTO	304	207.79
44	03-550-002	119.000	TALENTO	306	181.70
45	03-550-003	119.000	TALENTO	308	181.70
46	03-550-004	119.000	TALENTO	310	181.70
47	03-550-005	119.000	TALENTO	312	181.70
48	03-550-006	119.000	TALENTO	314	181.70
49	03-550-007	119.000	TALENTO	316	181.70
50	03-550-008	119.000	TALENTO	318	181.70
51	03-550-009	119.000	TALENTO	320	181.70
52	03-550-010	119.000	TALENTO	322	181.70
53	03-550-011	119.000	TALENTO	324	181.70
54	03-550-012	119.000	TALENTO	326	181.70
55	03-550-013	119.000	TALENTO	328	181.70
56	03-550-014	119.000	TALENTO	330	181.70
57	03-550-015	159.482	TALENTO	332	207.79
58	03-551-001	313.997	TALENTO	301	181.70
59	03-551-002	199.770	TALENTO	303	207.79
60	03-551-003	147.000	TALENTO	305	157.66
61	03-551-004	147.000	TALENTO	307	157.66
62	03-551-005	147.000	TALENTO	309	157.66

Escobedo

Gobierno Municipal

2018-2021

PERMISO DE CONSTRUCCIÓN

Exp. 0407/2019

N° C01621

Exp. CATASTRAL No. 003-545-002, 10, 12, 30, 003-547-001, 15,
003-549-030, 003-550-001, 15, 003-551-092,
21, 003-552-011

L. H. P. B. C.



Expedido por la Secretaría de Desarrollo Urbano y Ecología con fecha:

12 DE AGOSTO DEL 2019

pasada la fecha de caducidad esta cartulina solo será válida acompañada de los planos correspondientes.

PROPIETARIO: BANCO INVEX, SA INVEX GRUPO FINANCIERO/ PROMOTORA ABRAHAM LINCOLN S.A.

CD. GRAL. ESCOBEDO, N.L.
SECRETARÍA DE DESARROLLO
URBANO Y ECOLOGÍA

PERITO RESPONSABLE: ARQ. ANTONIO HUMBERTO TREVIÑO ACEVEDO

TIPO DE CONSTRUCCIÓN: LIC. DE CONSTRUCCIÓN/ CASA HABITACIÓN UNIFAMILIAR/ OBRA NUEVA/ 81 VIV.

FRACC. CANTERAS

UBICADA EN:

FECHA DE CADUCIDAD: 12 de AGOSTO del 2020

SUP: 2,493.48 M2

MTS 2

(12 VIV DE 207.79 M2 CIVIL)

RESPETAR BANQUETA DE 2.00 ML, RESPETAR OCHAVO DE 3.00 X 3.00

ML

Vigencia según el Artículo 80 del reglamento de construcción del Municipio de General Escobedo, N.L., que dice: El tiempo de vigencia de las licencias de construcción que expida el Municipio, será de un año. Estará en relación con la naturaleza y magnitud de la obra por ejecutar. El Municipio tendrá facultad para fijar el plazo de vigencia de cada licencia de construcción, la cual será de un año. Si terminado el plazo autorizado para la construcción de una obra, ésta no se hubiere concluido, para continuarla deberá obtenerse prórroga de la licencia y cubrir los derechos por la parte no ejecutada; la solicitud se acompañará una descripción de los trabajos que se vayan a llevar a cabo y croquis o plano cuando sea necesario. Si dentro de los seis meses siguientes al vencimiento de una licencia no se obtiene la prórroga señalada, será necesario obtener nueva licencia para continuar la construcción.

El tiempo de vigencia de las licencias de construcción que expida el Municipio, será de un año. Estará en relación con la naturaleza y magnitud de la obra por ejecutar. El Municipio tendrá facultad para fijar el plazo de vigencia de cada licencia de construcción, la cual será de un año. Si terminado el plazo autorizado para la construcción de una obra, ésta no se hubiere concluido, para continuarla deberá obtenerse prórroga de la licencia y cubrir los derechos por la parte no ejecutada; la solicitud se acompañará una descripción de los trabajos que se vayan a llevar a cabo y croquis o plano cuando sea necesario. Si dentro de los seis meses siguientes al vencimiento de una licencia no se obtiene la prórroga señalada, será necesario obtener nueva licencia para continuar la construcción.

Municipio de Gral. Escobedo, Nuevo León

Tesorería Municipal

Dirección de Ingresos

Fecha: lunes, 12 de agosto de 2019, 04:31:56 p.m.

Nombre

Hoja 1 de 1

PROMOTORA ABRAHAM LINCOLN SA Y COP

Recibo: 0325-00105414

FRACC CANTERAS

Pagado en INGRESOS

GRAL ESCOBEDO N.L.

RFC

TRAM PARA PERMISO DE CONST CASA-HABIT (VIV EN SERIE)EXP CAT 33-545-002
AL10,12AL20,33-547-001AL15,33-549-022
AL30,33-550-001AL15,33-551-001AL02133-552-009AL011ART 52 FRAC I B)PERM PARA CONST
DE 45VIV=157.66M2 DE CONST C/V)(03-545-004AL09,03-547-002AL14
03-549-004AL29,03-551-003AL20,03-552-009,10)(157.66M2X8.64X45VIV=61,298.21)ART 52 BIS
FRAC I D)BARDA 211.23X45V=9,505.35)ART 52 BIS FRACC IX ALIN VIAL
177.43X45VIV=7,984.35)ART 52 BIS FRAC VIII CART 295.72X45V=13,307.40)1/2

Importe	Recargos	Sancion	Gastos	Otros Subsidio/Bonif.	Neto a Pagar
04360001	OTROS SERV. OBRAS PUBLICAS				
55,075.55					55,075.55
Total:					55,075.55

*** (CIENTO Y CINCO MIL SETENTA Y CINCO PESOS 55/100
M.N.) ***

Firma y Sello

0325 ANA BERTHA GARCIA

Cajero

C.P. Eribiel Cesar Leiza Franco
Tesorero Municipal

Este recibo no es valido si presenta enmendaduras, raspaduras o cualquier alteración

COPIA

CONSECUTIVO
Nº 851034

1. EL PAGO DEL PRESENTE RECIBO NO EXIME DE PAGOS ANTERIORES.
2. EL RECIBO DEBERA CONTENER SELLO Y FIRMA DEL CAJERO.
3. EL PRESENTE RECIBO NO SERA VALIDO SI PRESENTA RASPADURAS O CUALQUIER ALTERACION.
4. SI SE REQUIERE RECIBO O TALLURA ELECTRONICA CONFIABLE, DEBERA SER CANCELADO ESTE RECIBO ORIGINAL DENTRO DEL MES CALENDARIO QUE EFECTUO EL PAGO.

Municipio de Gral. Escobedo, Nuevo León

Tesorería Municipal

Dirección de Ingresos

Fecha: lunes, 12 de agosto de 2019, 04:33:52 p.m.

Nombre

Hoja 1 de 1

PROMOTORA ABRAHAM LINCOLN SA Y COP

Recibo: 0325-00105415

FRACC CANTERAS

Pagado en: INGRESOS

GRAL ESCOBEDO N.L.

RFC

ART 52 BIS FRACC VIII OBRA TERMINADA 295.72X45VIV=13,307.40) ART 55 FRACC AN
NUMERO OFICIAL 105.52X45VIV=4,748.40) 2/2

Importe	Recargos	Sanción	Gastos	Otros Subsidio/Bonif	Neto a Pagar
04360001	OTROS SERV. OBRAS PUBLICAS				
55,075.56					55,075.56
Total:					55,075.56

*** (CINCUENTA Y CINCO MIL SETENTA Y CINCO PESOS 56/100
M.N.) ***

Firma y Sello

0325 ANA BERTHA GARCIA

Cajero

C.P. Erubiel Cesar Leija Franco
Tesorero Municipal

Este recibo no es valido si presenta enmendaduras, raspaduras o cualquier alteración

COPIA

CONSECUTIVO




Nº 851035




1. EL PAGO DEL PRESENTE RECIBO NO EXIME DE PAGOS ANTERIORES
2. EL RECIBO DEBERA CONTENER SELLO Y FIRMA DEL CAJERO
3. EL PRESENTE RECIBO NO SERA VALIDO SI PRESENTA RASPADURAS O CUALQUIER ALTERACION
4. SI SE REQUIERE RECIBO O FACTURA ELECTRONICA DEUDABLE, DEBERA SER CANCELADO LGTE RECIBO ORIGINAL, DENTRO DEL MES CALENDARIO QUE EFECTUO EL PAGO

63	03-551-006	133.000	TALENTO	311	157.66
64	03-551-007	133.000	TALENTO	313	157.66
65	03-551-008	133.000	TALENTO	315	157.66
66	03-551-009	133.000	TALENTO	317	157.66
67	03-551-010	133.000	TALENTO	319	157.66
68	03-551-011	133.000	TALENTO	321	157.66
69	03-551-012	133.000	TALENTO	323	157.66
70	03-551-013	133.000	TALENTO	325	157.66
71	03-551-014	133.000	TALENTO	327	157.66
72	03-551-015	133.000	TALENTO	329	157.66
73	03-551-016	133.000	TALENTO	331	157.66
74	03-551-017	133.000	TALENTO	333	157.66
75	03-551-018	133.000	TALENTO	335	157.66
76	03-551-019	133.000	TALENTO	337	157.66
77	03-551-020	133.000	TALENTO	339	157.66
78	03-551-021	190.703	TALENTO	341	207.79
79	03-552-009	119.000	JIMENA MENENDEZ-PIDAL	217	157.66
80	03-552-010	119.000	JIMENA MENENDEZ-PIDAL	219	157.66
81	03-552-011	146.759	JIMENA MENENDEZ-PIDAL	221	207.79
10820.269					13948.98

Me permito anexar a la presente, requisitos necesarios para dicho trámite.


ING. RODRIGO DE LEON MARTINEZ
APODERADO LEGAL

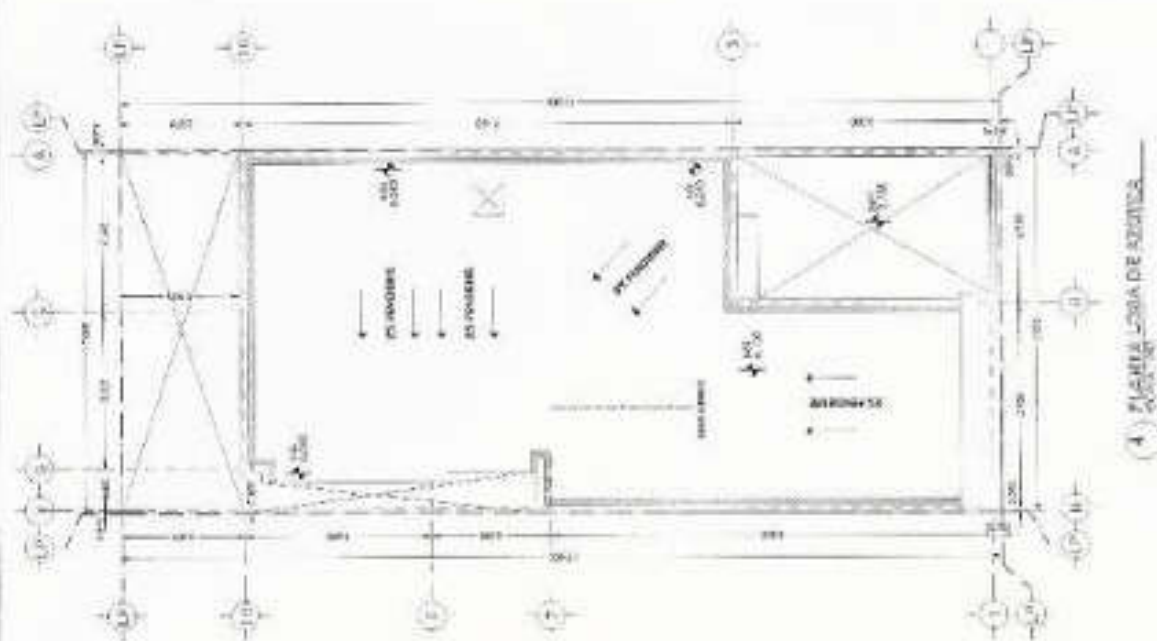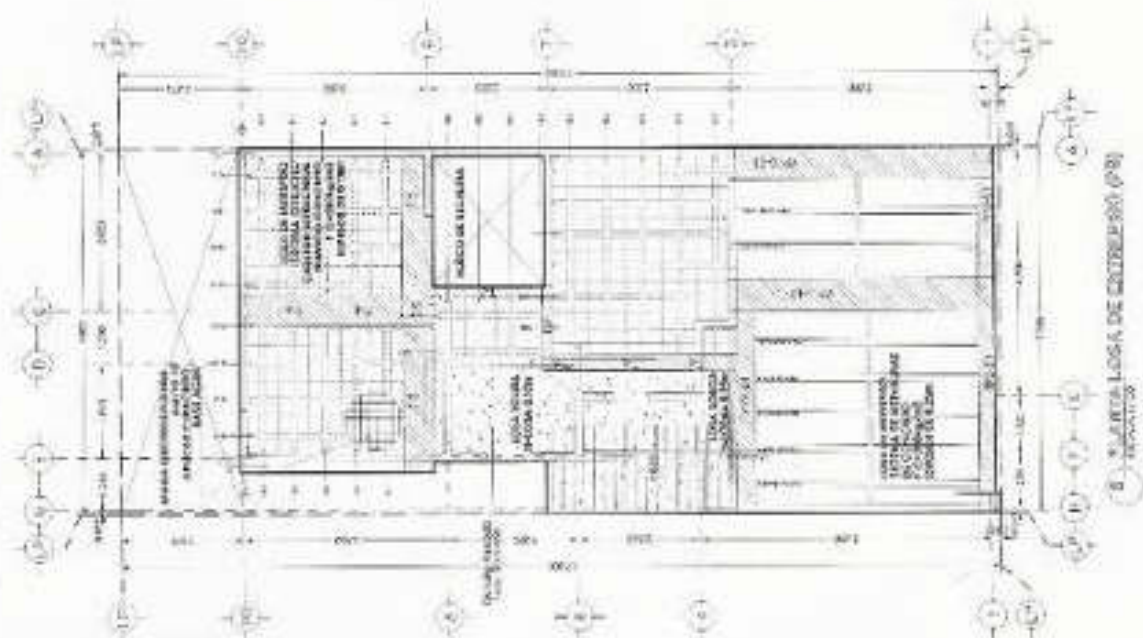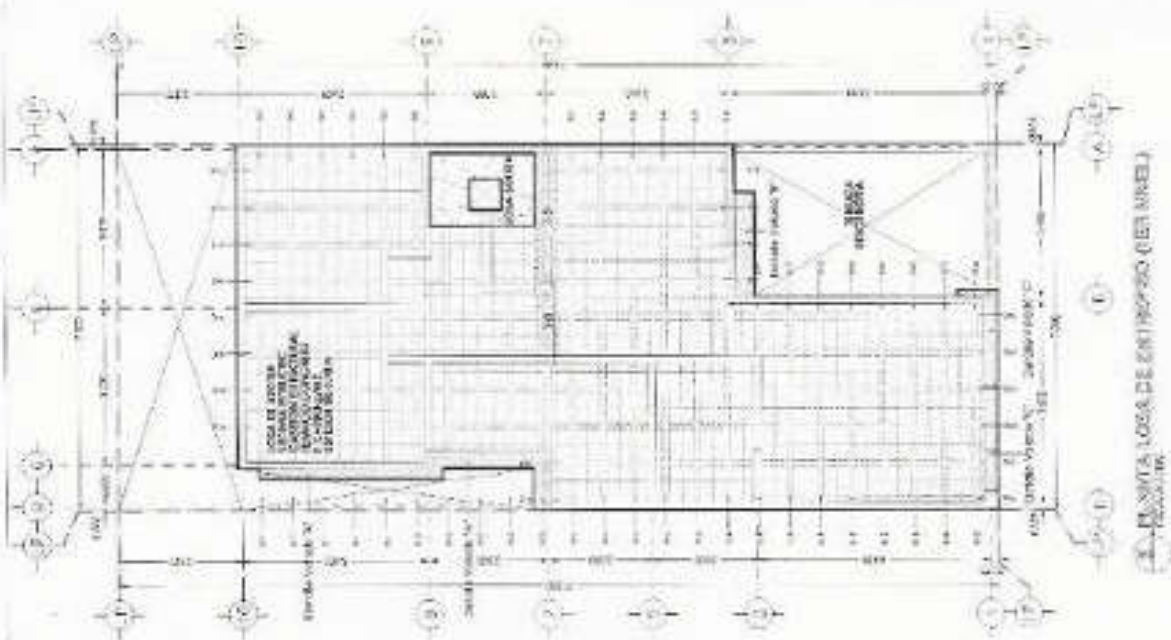

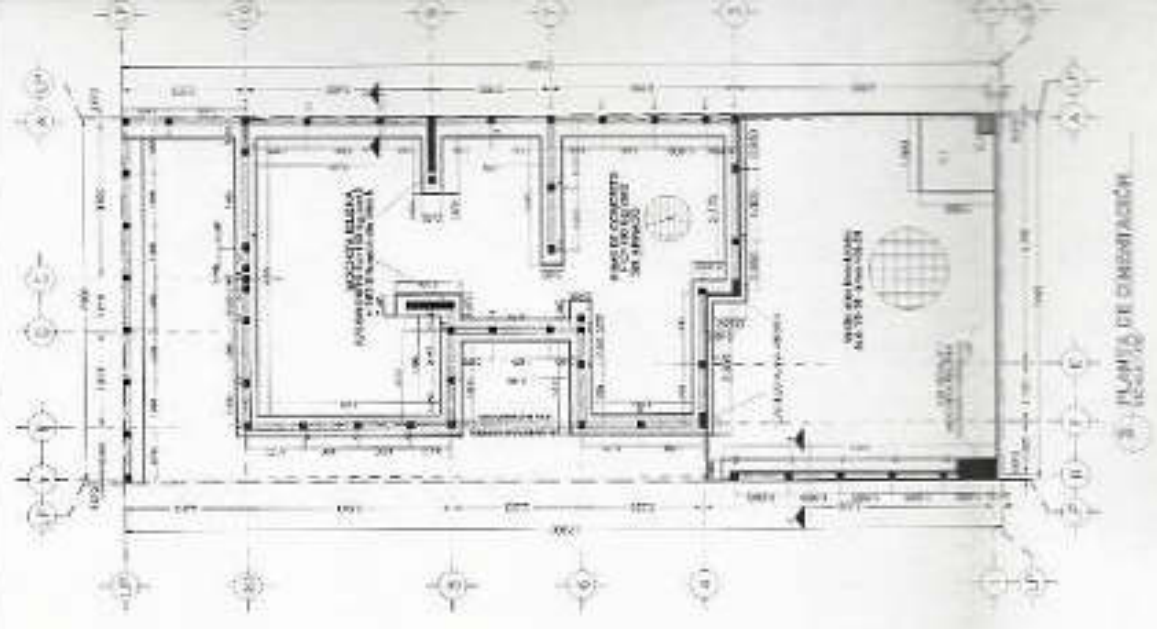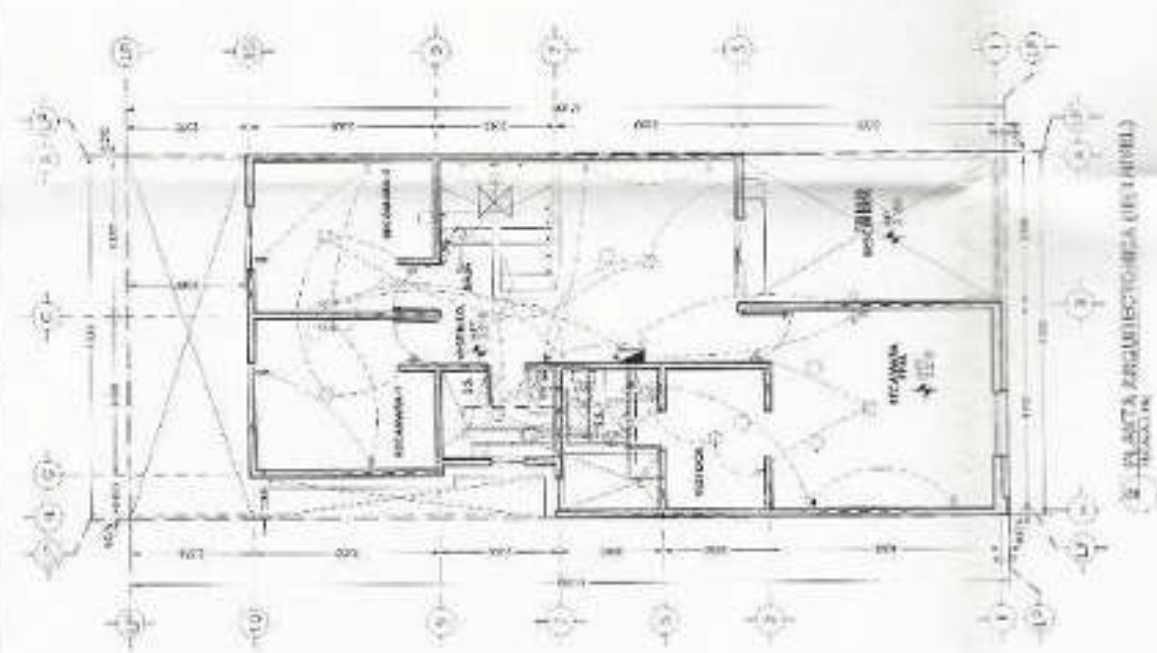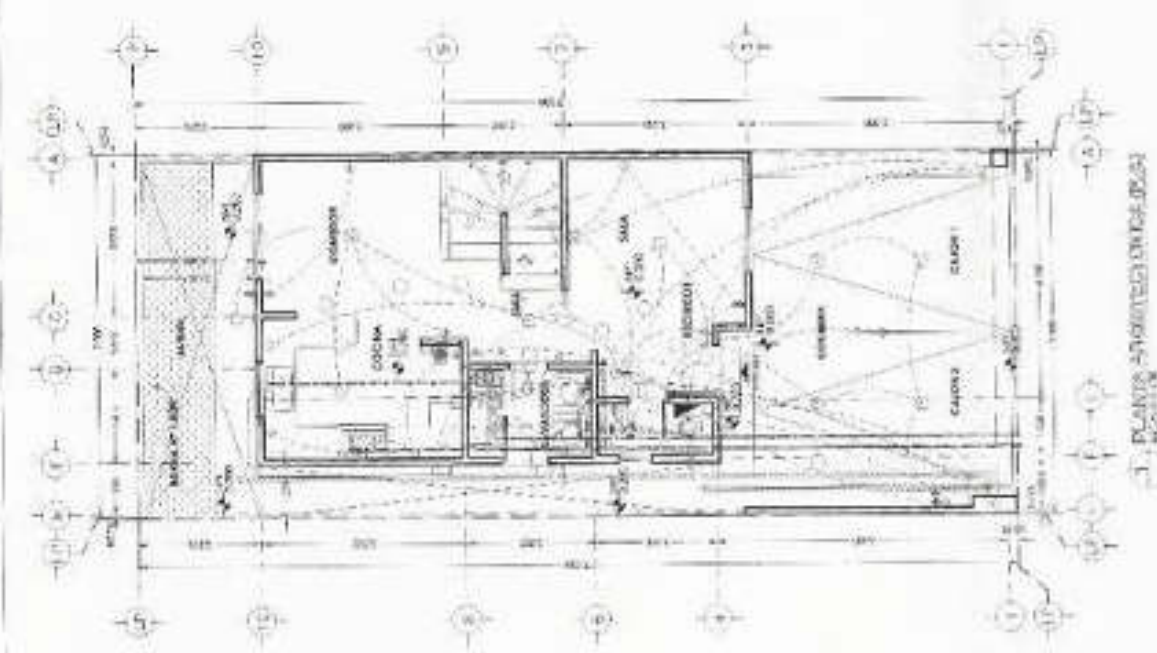

Municipio de Gral. Escobedo, Nuevo León

Tesorería Municipal

Dirección de Ingresos

Fecha: viernes, 16 de agosto de 2019, 03:44:18 p.m.

Nombre

Hoja 1 de 1

ALFREDO VALDEZ GARZA Y COP
CERRO DEL MIRADOR 1102-A LAS MALVINAS
GRAL ESCOBEDO N.L.

Recibo: 0325-00105765

Pagado en: INGRESOS

RFC

TRAMITE PARA ASIGNACION DE NUMERO OFICIAL EXP CAT 14-017-009 ART 55 FRACC AN
NUM OF

Importe	Recargos	Sanción	Gastos	Otros	Subsidio/Bonif.	Neto a Pagar
04360001	OTROS SERV, OBRAS PUBLICAS					
105.52						105.52
Total:						
105.52						105.52

*** (CIENTO CINCO PESOS 52/100 M.N.) ***

Firma y Sello

0325 ANA BERTHA GARCIA

Cajero

C.P. Erubiel Cesar Leja Franco
Tesorero Municipal

Este recibo no es valido si presenta enmendaduras, raspaduras o cualquier alteración.

COPIA

CONSECUTIVO

Nº 851390

1. EL PAGO DEL PRESENTE RECIBO NO EXIME DE ACÉRDOS ANTERIORES.
2. EL RECIBO DEBERIA CONTENER SELLO Y FIRMA DEL CAJERO.
3. EL PRESENTE RECIBO NO TIENE VALOR SI PRESENTA RASPADURAS O CUALQUIER ALTERACION.
4. SI SE REQUIERE RETIRO O FACTURA EL CLIENTE DEBE Acreditarse. DEBERA SER CANCELADO ESTE RECIBO ORIGINAL, DENTRO DEL MES CALENDARIO QUE EFECTUO EL PAGO.

Escobedo

Gobierno Municipal

2018-2021

PERMISO DE CONSTRUCCIÓN

Nº C01633

Exp. CATASTRAL No. 09-057-015



Exp. 0418/2019



Expedido por la Secretaría de Desarrollo Urbano y Ecología con fecha:

20 DE AGOSTO DEL 2019

pasada la fecha de caducidad esta cartulina solo será válida acompañada de los planos correspondientes.

PROPIETARIO: MIGUEL ANGEL OLIVAS NOYOLA Y MARIA CRISTINA TOBIAS CRUZ

PERITO RESPONSABLE: CROQUIS



TIPO DE CONSTRUCCIÓN: AMPLIACIÓN, CASA HABITACIÓN UNIFAMILIAR

OD. GRAL. ESCOBEDO, N.L.
SECRETARÍA DE DESARROLLO
URBANO Y ECOLOGÍA

UBICADA EN: LA REPRESA # 505, FRACC. EX-HACIENDA EL CANADA

FECHA DE CADUCIDAD: 20 de AGOSTO del 2020

SUP: 43.53

MTS 2

RESPETAR BANQUETA DE:

2.00

May

23-08-2019 ML

Vigencia según el Artículo 56 del reglamento de construcción del Municipio de General Escobedo, N.L., que dice: El tiempo de vigencia de las licencias de construcción que expida el Municipio, será de un año. Estará en relación con la naturaleza y magnitud de la obra por ejecutar. El Municipio tendrá facultad para fijar el plazo de vigencia de cada licencia de construcción, la cual será de un año. Si terminado el plazo autorizado para la construcción de una obra, ésta no se hubiere concluido, para continuarla deberá obtenerse prórroga de la licencia y cubrir los derechos por la parte no ejecutada; la solicitud se acompañará una descripción de los trabajos que se vayan a llevar a cabo y croquis o plano cuando sea necesario. Si dentro de los seis meses siguientes al vencimiento de una licencia no se obtiene la prórroga señalada, será necesario obtener nueva licencia para continuar la construcción.

El tiempo de vigencia de las licencias de construcción que expida el Municipio, será de un año. Estará en relación con la naturaleza y magnitud de la obra por ejecutar. El Municipio tendrá facultad para fijar el plazo de vigencia de cada licencia de construcción, la cual será de un año. Si terminado el plazo autorizado para la construcción de una obra, ésta no se hubiere concluido, para continuarla deberá obtenerse prórroga de la licencia y cubrir los derechos por la parte no ejecutada; la solicitud se acompañará una descripción de los trabajos que se vayan a llevar a cabo y croquis o plano cuando sea necesario. Si dentro de los seis meses siguientes al vencimiento de una licencia no se obtiene la prórroga señalada, será necesario obtener nueva licencia para continuar la construcción.

Municipio de Gral. Escobedo, Nuevo León

Tesorería Municipal

Dirección de Ingresos

Fecha: jueves, 22 de agosto de 2019, 12:35:52 p.m.

Hoja 1 de 1

Nombre

MIGUEL ANGEL OLIVAS NOYOLA Y COP

LA REPRESA 505 EX HDA EL CANADA

GRAL ESCOBEDO N, L.

Recibo: 0325-00106110

Pagado en: INGRESOS

RFC

TRAMITE PARA PERMISO DE CONSTRUCCION CASA HABITACION / AMPLIACION EXP CAT
09-057-015 ART 52 FRACC I B) SEG CATEGORIA PARA CONSTRUCCIONES HABITACIONALES
E INDUSTRIALES DE 151 A 500 M2 43.53M2 ART 52 BIS FRACC VIII CARTULINA CUOTAS

Importe	Recargos	Sancion	Gastos	Otros Subsidio/Bonif.	Neto a Pagar
04360001	OTROS SERV. OBRAS PUBLICAS				671.60
671.60					671.60
Total:					671.60

*** (SEISCIENTOS SETENTA Y UN PESOS 60/100 M.N.) ***

Firma y Sello

0325 ANA BERTHA GARCIA

Cajero

C.P. Erubiel Cesar Leija Franco
Tesorero Municipal

Este recibo no es valido si presenta enmendaduras, raspaduras o cualquier alteración.

COPIA

CONSECUTIVO
Nº 852235

- 1.- EL PAGO DEL PRESENTE RECIBO NO EXIME DE PAGOS ANTERIORES.
- 2.- EL PRESENTE DEBERA CONTENER SELLO Y FIRMA DEL CAJERO.
- 3.- EL PRESENTE RECIBO NO SUVA VALIDO SI PRESENTA RAPEADURAS O CUALQUIER ALTERACIÓN.
- 4.- SI SE RECIBE RECIBO O FACTURA ELECTRÓNICA SEDEURABLE, DEBERA SER CANCELADO ESTE RECIBO ORIGINAL, DENTRO DEL MES CALENDARIO QUE EFECTUO EL PAGO.

Municipio de Gral. Escobedo, Nuevo León

Tesorería Municipal

Dirección de Ingresos

Fecha: jueves, 22 de agosto de 2019, 11:08:28 a.m.

Nombre

Hoja 1 de 1

RAMIRO ALVAREZ OSEGUERA Y COP
RAUL C ESCAMILLA 335 UNION DE
AGROPECUARIOS LAZARO CARDENAS

Recibo: 0325-00106092

Pagado en: INGRESOS
RFC

TRAMITE PARA LA ASIGNACION DE NUMERO OFICIAL EXP CAT 27-004-022 ART 52 BIS
FRACC VIII CONSTANCIA CUOTAS ART 55 FRACC AN NUMERO OFICIAL

Importe	Recargos	Sancion	Gastos	Otros Subsidio/Bonif.	Neto a Pagar
04360001	OTROS SERV. OTRAS PUBLICAS				
401.24					401.24
Total:					
401.24					401.24

*** (CUATROCIENTOS UN PESOS 24/100 M.N.) ***

Firma y Sello

0325 ANA BERTHA GARCIA

Cajero

C.P. Erubiel Cesar Leija Franco
Tesorero Municipal

Este recibo no es válido si presenta emendaduras, raspaduras o cualquier alteración.

COPIA

CONSECUTIVO

Nº 852217


- 1.- EL PAISO DEL PRESENTE RECIBO NO CUBRE DE ADEUDOS ANTERIORES.
- 2.- EL RECIBO DEBENA CONTENER SELLO Y FIRMA DEL CAJERO.
- 3.- EL PRESENTE RECIBO NO SERA VALIDO SI PRESENTA RASPADURAS O CUALQUIER ALTERACION.
- 4.- SI SE RECLAMARE POR UNO O FACTURA ELECTRONICA DEDUCIBLE, DEBERA SER CAUSEADO ESTE RECIBO ORIGINAL, DENTRO DEL MES CALIDADADO (MAY EFECTUAL EL PAISO).

EXP- 27-004-022

R. AYUTAMIENTO
DE ESCOBEDO



LA REGULA
NO AMPLIA
DEL USO
CATASTRAL
MODERNIZACION
20.97

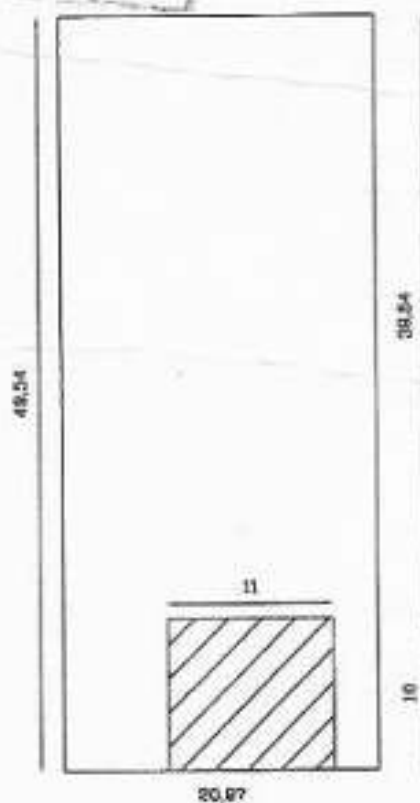

MODERNIZACION
CATASTRAL

SIMBOLOGIA

- 1 NIVEL
- 2 NIVEL
- 3 NIVEL

CONSTRUCCION

TIPO M2
G - 110

ESCALA

1:500

EXP.CATASRAL 27-004-022
FRENTE 20.97 M2
FONDO 49.54 M2
AREA TERRENO : 1,014.66 M2
AREA CONST. 110.00 M2

NOMBRE DEL PROPIETARIO: FOMERREY
UBICACION DEL TERRENO: RAUL CABALLERO
COLONIA : UNION AGROP. LAZARO CARDENAS
REGION 27 MANZANA 004 LOTE 022 #OFICIAL

Escobedo

Gobierno Municipal

2018-2021

PERMISO DE CONSTRUCCIÓN

Exp. 0422/2019

Nº C01631

Exp. CATASTRAL No.

003-401-024 25, 26 al 30



[Firma manuscrita]

Expedido por la Secretaría de Desarrollo Urbano y Ecología con fecha:

19 DE AGOSTO DEL 2019

pasada la fecha de caducidad esta cartulina solo será válida acompañada de los planos correspondientes.

PROPIETARIO: JORGE FERNANDO MORENO SALDÍVAR

PERITO RESPONSABLE: STEPHANIE ELIZABETH MENDOZA FONSECA



CD. GRAL. ESCOBEDO, N. L.
SECRETARÍA DE DESARROLLO
URBANO Y ECOLOGÍA

TIPO DE CONSTRUCCIÓN: LIC. DE CONSTRUCCIÓN/ CASA HABITACIÓN UNIFAMILIAR/ OBRA NUEVA/ 05 VIVIENDAS

LOS OLIVOS II

UBICADA EN:

FECHA DE CADUCIDAD: 19 de AGOSTO del 2020

SUP: 440.147 M2

MTS 2

(05 VIV. DE 88.0294 M2)

RESPECTAR BANQUETA DE:

2.00, RESPETANDO OCHAVO DE 3.00 X 3.00

ML

Vigencia según el Artículo 55 del reglamento de construcción del Municipio de General Escobedo, N.L., que dice: El tiempo de vigencia de las licencias de construcción que expida el Municipio, será de un año. Estará en relación con la naturaleza y magnitud de la obra por ejecutar. El Municipio tendrá facultad para fijar el plazo de vigencia de cada licencia de construcción, la cual será de un año. Si terminado el plazo autorizado para la construcción de una obra, ésta no se hubiere concluido, para ejecutarla; la solicitud se acompañará una descripción de los trabajos que se vayan a llevar a cabo y croquis o plano cuando sea necesario. Si dentro de los seis meses siguientes al vencimiento de una licencia no se obtiene la prórroga señalada, será necesario obtener nueva licencia para continuar la construcción.

El tiempo de vigencia de las licencias de construcción que expida el Municipio, será de un año. Estará en relación con la naturaleza y magnitud de la obra por ejecutar. El Municipio tendrá facultad para fijar el plazo de vigencia de cada licencia de construcción, la cual será de un año. Si terminado el plazo autorizado para la construcción de una obra, ésta no se hubiere concluido, para continuarla; la solicitud se acompañará una descripción de los trabajos que se vayan a llevar a cabo y croquis o plano cuando sea necesario. Si dentro de los seis meses siguientes al vencimiento de una licencia no se obtiene la prórroga señalada, será necesario obtener nueva licencia para continuar la construcción.

Municipio de Gral. Escobedo, Nuevo León

Tesorería Municipal

Dirección de Ingresos

Fecha: lunes, 12 de agosto de 2019, 04:23:31 p.m.

Nombre: PROMOTORA ABRAHAM LINCOLN SA Y COP
FRACC CANTERAS
GRAL ESCOBEDO N.L.
Recibo: 0325-00105412
Pagado en: INGRESOS
RFC:

TRAM PARA PERMISO DE CONST CASA HABIT (VIV EN SERIE)EXP CAT 33-545-002
AL10,12AL20,33-547-001AL15,33-549-022
AL30,33-550-001AL15,33-551-001AL021,33-552-009AL011ART 52 FRAC I B)PERM PARA CONST
DE 24 VIV 181.70M2 DE CONST C/V
03-545-003,13AL19,03-549-022,23,03-550-002AL14,03-551-001)(181.70M2X8.64X24VIV=37,677.31
ART 52 BIS FRAC I D)BANDA 211.23X24VIV=5,068.52)ART 52 BIS FRAC IX ALIN VIAL
177.43X24VIV=4,258.32)ART 52 BIS FRACC VII CART 255.72X24VIV= 7,097.28) 1/2

Importe	Recargos	Sancion	Gastos	Otros Subsidio/Bonif.	Neto a Pagar
04360001	OTROS SERV. OBRAS PUBLICAS				
31,866.09					31,866.09
Total:					31,866.09

*** (TREINTA Y UN MIL OCHOCIENTOS SESENTA Y SEIS PESOS 09/100 M.N.) ***

Firma y Sello

0325 ANA BERTHA GARCIA

Cajero

C.P. Enrikel Cesar Leja Franco
Tesorero Municipal

Este recibo no es valido si presenta enmendaduras, raspaduras o cualquier alteración

COPIA

CONSECUTIVO
Nº 851032

1. EL PAGO DEL PRESENTE RECIBO NO EXIME DE PAGOS ANTERIORES.
2. EL RECIBO DEBERA CONTENER SELLO Y FIRMA DEL CAJERO.
3. EL PRESENTE RECIBO NO SERA VALIDO SI PRESENTA RASPADURAS O CUALQUIER ALTERACION.
4. SI SE REQUIERE RECIBO O FACTURA ELECTRÓNICA DEUDABLE, DEBERA SER CANJEADO ESTE RECIBO ORIGINAL DENTRO DEL MES CALENDARIO QUE CIERRE EL PAGO.

Municipio de Gral. Escobedo, Nuevo León

Tesorería Municipal

Dirección de Ingresos

Fecha: lunes, 12 de agosto de 2019, 04:26:45 p.m.

Nombre: _____ Hoja 1 de 1

PROMOTORA ABRAHAM LINCOLN SA Y COP

Recibo: 0325-00105413

FRACC CANTERAS

Pagado en INGRESOS

GRAL ESCOBEDO N.L.

RFC

ART 52 BIS FRACC VIII OBRA TERM 285.72X24VM=7,097.29) ART 55 FRACC AN NUMERO OFICIAL 105.52 X 24VM=2,532.48) 2/2

Importe	Recargos	Sancion	Gastos	Otros Subsidio/Bonif.	Neto a Pagar
04360001	OTROS SERV. OBRAS PUBLICAS				
31,866.10					31,866.10
Total:					
31,866.10					31,866.10

*** (TREINTA Y UN MIL OCHOCIENTOS SESENTA Y SEIS PESOS 10/100 M.N.) ***

Firma y Sello

0325 ANA BERTHA GARCIA

Cajero

C.P. Erubiel Cesar Leija Franco
Tesorero Municipal


Este recibo no es valido si presenta onimendaduras, raspaduras o cualquier alteración

COPIA

CONSECUTIVO

Nº 851033

1. EL PAGADOR DEL PRESENTE RECIBO NO COME DE ADEUDOS ANTERIORES
2. EL RECIBO DEBEA CONTENER SELLO Y FIRMA DEL CAJERO
3. EL PRESENTE RECIBO NO SERA VALIDO SI PRESENTA RASPADURAS O CUALQUIER ALTERACION
4. SI SE REQUIERE RECIBO O FACTURA ELECTRONICA DEDUCIBLE, DEBERA SER CANJIEADO ESTE RECIBO ORIGINAL, DENTRO DEL MES CAJERO QUE EFECTUO EL PAGO

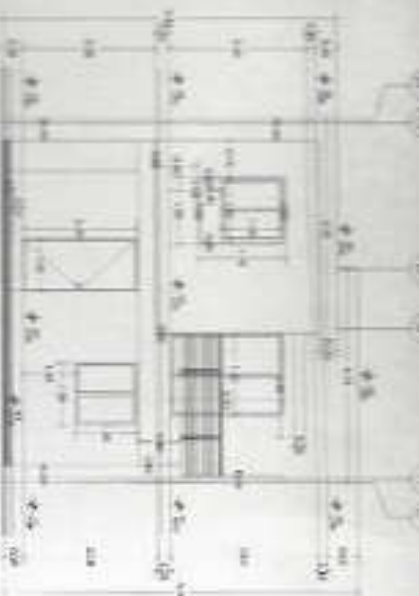

CALLE JOSE VASCONCELOS
18. MOYBA PRINCIPAL

APROBACION



SECRETARIA DE DESARROLLO URBANO Y ECOLOGIA

PLAZO 4 años
HICHO
VENC

LICENCIA DE CONSTRUCCION

EL AVANCE
EXPERIENTE

ELI CARISTON

MOYA DE

SECCION 1A
CANTONAMIENTO

SECCION 2A
CANTONAMIENTO

11. DETALLE DE CIMENTACION
TOMA 30

NOTA:

LOS DETALLES ESTRUCTURALES CORRESPONDIENTES A
ESTA VIVIENDA, TRABES DE CIMENTACION, CORTE DE
CIMENTACION, VIGAS DE ENTREPISO Y AZOTEA,
VIGAS DE TEMPERATURA, ZAPATAS Y COLUMNAS
NERVADURAS DE ENTREPISO Y AZOTEA, SE ENCUENTRAN
ANEXADOS A LA MEMORIA DE CALCULO ESTRUCTURAL

RESPONSABLE DE CALCULO: MARIANO ARTURO MORAN GUTIERREZ
INGENIERO CIVIL
CEDULA PROFESIONAL: N° 1678919

DATOS DEL PROPIETARIO

NOMBRE: JAVIER NOLY RODRIGUEZ RODRIGUEZ
DIRECCION: AV. LAUREL 1011 PUEBLO CENTRO
TEL: 2021-27-30

DESCRIPCION DE LA OBRA

DESCRIPCION: LICENCIA DE CONSTRUCCION DE CASA
GIRDO: MANIFIESTACION DE OBRA NUEVA

UBICACION

MANEJADA 54E LOTE 015 CALLE JOSE VASCONCELOS
NUMERO 114 COLONIA CANTERAS

PERITO RESPONSABLE DEL PROYECTO

NOMBRE: ING. ANTONIO TRINIDAD ACOSTA
DIRECCION: MANIFIESTACION DE OBRA NUEVA
O.P.M. 08/09/02 CEDA PROFESIONAL 207008 TEL: 2021-27-30

RESPONSABLE DE LA CONSTRUCCION

NOMBRE: AND. ANTONIO TRINIDAD ACOSTA
DIRECCION: Manifiesto N° 111 PUEBLO CENTRO
TEL:



Municipio de Gral. Escobedo, Nuevo León

Tesorería Municipal

Dirección de Ingresos

Fecha: lunes, 19 de agosto de 2019, 01:36:34 p.m.

Nombre

Hoja 1 de 1

JORGE FERNANDO MORENO SALDIVAR

Recibo: 0318-00059686

LOS OLIVOS II

Pagado en:

ESCOBEDO NL.

RFC

EXP. CATASTRAL 03-401-024,25,28 AL 30 ART. 52 FRACC I C) POR CONSTRUCCIONES Y URBANIZACIONES C) CASA HAB. EDIF. O CONJUNTOS MULTIFAM, HASTA 150M2 (SUPERFICIE CERRADA) PERMISO PARA CONTRU. DE 05 VIV. DE 68.0294M2 DE CONST C/VIV (03-401-024,25, AL 28 AL 30(\$211.23X05 ART. 52 BIS FRACC I D) POR CONSTRUCCIONES Y URBANIZACIONES D) BARRA \$211.23X05VIV\$1,058.15ART. 52 BIS FRACC IX ALINEAMIENTO VIAL (\$177.43X05VIV=\$887.15) ART. 52 BIS FRACC VIII DIVERSAS CONST(\$295.72X05VIV=\$1,478.60)

Importe	Recargos	Sanción	Gastos	Otros Subsidio/Bonif.	Neto a Pagar
04360001	OTROS SERV. OBRAS PUBLICAS				
4,478.05					4,478.05
Total:					4,478.05

*** (CUATRO MIL CUATROCIENTOS SETENTA Y OCHO PESOS 05/100 M.N.) ***

Firma y Sello

0318 ROSA ISELA GONZALEZ

Cajero

C.P. Enriuel Cesar Leiza Franco
Tesorero Municipal

Este recibo no es válido si presenta raspaduras, raspaduras o cualquier alteración.

COPIA

CONSECUTIVO
Nº 850990

1.- EL PAGO DEL PRESENTE RECIBO NO EXIME DE ADERECIOS ANTERIORES.
2.- EL RECIBO ÚNICAMENTE CONTIENE SELLO Y FIRMA DEL CAJERO.
3.- EL PRESENTE RECIBO NO SERA VALIDO SI PRESENTA RASPADURAS O CUALQUIER ALTERACIÓN.
4.- SI SE REQUIERE RECIBO O FACTURA ELECTRÓNICA ORIGINAL, DEBE SER CANCELADO ESTE RECIBO ORIGINAL, DENTRO DEL MES CALENDARIO QUE SIGUIA EL PAGO.

Municipio de Gral. Escobedo, Nuevo León

Tesorería Municipal

Dirección de Ingresos

Fecha: lunes, 19 de agosto de 2019, 01:38:49 p.m.

Nombre

Hoja 1 de 1

JORGE FERNANDO MORENO SALDIVAR

Recibo: 0318-00059687

LOS OLMOS II

Pagado en

ESCOBEDO NL.

RFC

(2/2)ART. 52 BIS FRACC VIII OBRA TERMINADA (\$295.72X05 VIV=\$1,478.60) NUMERO OFICIAL (\$105.52X05VIV=\$527.60)

Importe	Recargos	Sancion	Gastos	Otros Subsidio/Bonif.	Neto a Pagar
04380001	OTROS SERV. OBRAS PUBLICAS				
2,006.20					2,006.20
Total:					
2,006.20					2,006.20

*** (DOS MIL SEIS PESOS 20/100 M.N.) ***

Firma y Sello

0318 ROSA ISELA GONZALEZ

Cajero

C.P. Erubiel Cesar Leija Franco
Tesorero Municipal

Este recibo no es válido si presenta enmendaduras, raspaduras o cualquier alteración.


COPIA

CONSECUTIVO
Nº 850991

1.- EL PAGO DEL PRESENTE RECIBO NO EXIME DE ADEUDOS ANTERIORES.
2.- EL RECIBO DEBEIRÁ CONFERIR SELLO Y FIRMA DEL CAJERO.
3.- EL PRESENTE RECIBO NO SERÁ VÁLIDO SI PRESENTA RASPADURAS O CUALQUIER ALTERACIÓN.
4.- SI SE RECIBIERE RECIBO O FACTURA ELECTRÓNICA (DUPLICAR), DEBEIRÁ SER CANCELADO ESTE RECIBO ORIGINAL, DENTRO DEL MES CALENDARIO QUE SIGUIA EL MES.




NOTA:
LOS DETALLES CONSTRUCTIVOS
SE ENCONTRAN ADJUNTOS EN
LA MEMORIA DE CALCULO
REALIZADA POR EL NG.
JOAQUIN SANCHEZ BECERRA
IDENTIFICADO
PROFESIONALMENTE CON EL
NUMERO DE CEDULA 381253.

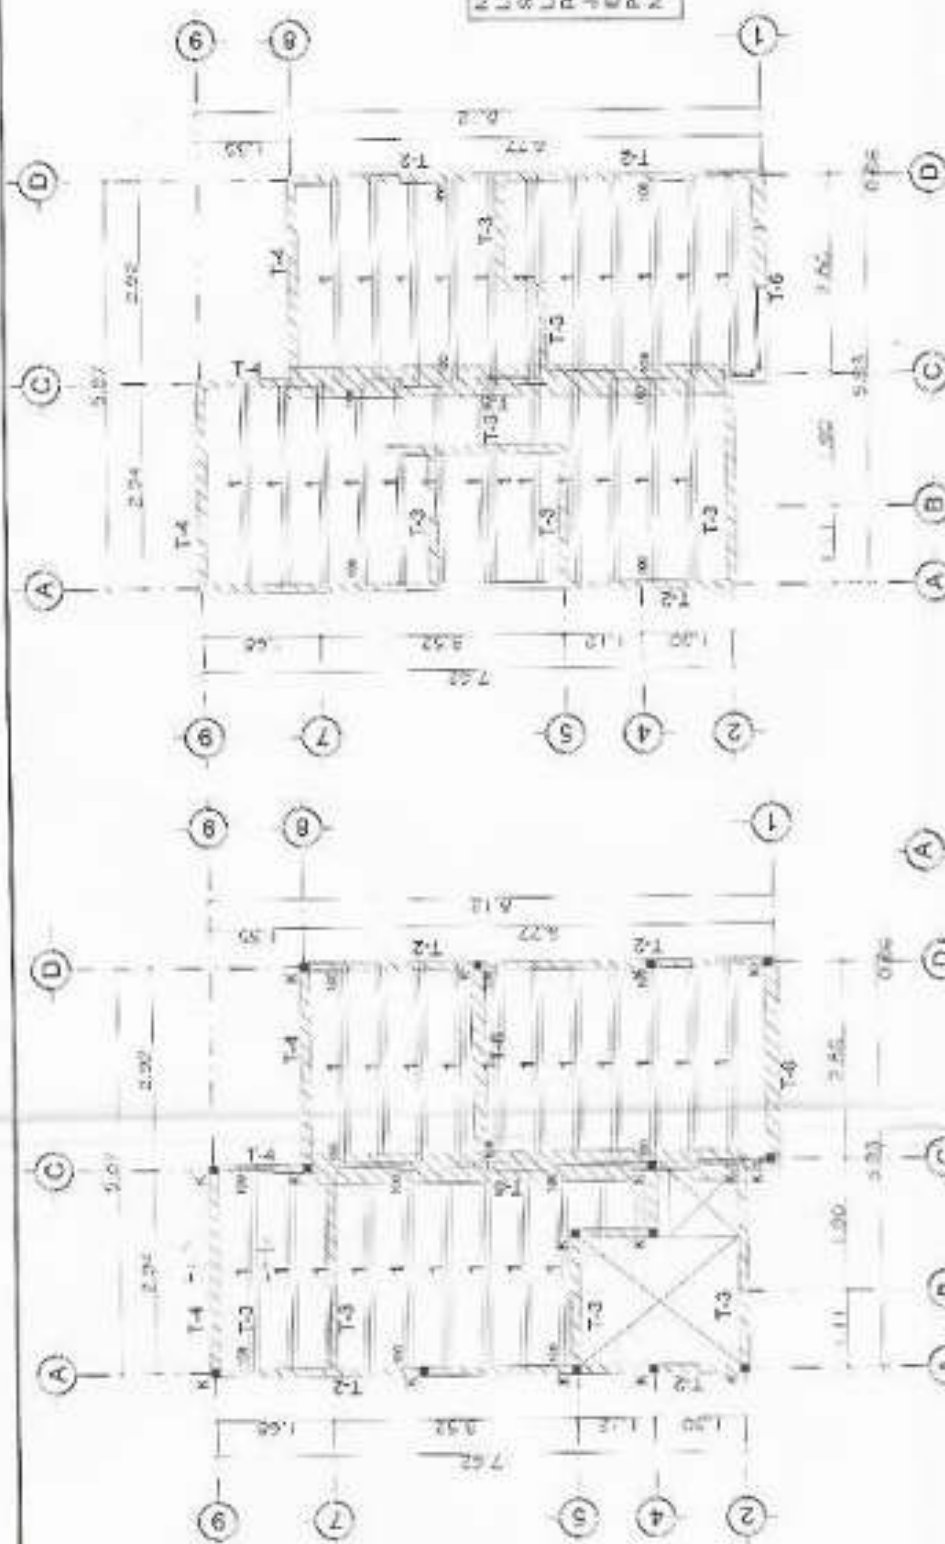



LOSA DE ENTREPISO ESC 1.75

LOSA DE AZOTÉA ESC: 1:75

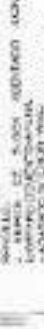

DETALLES SANITARIO S/E

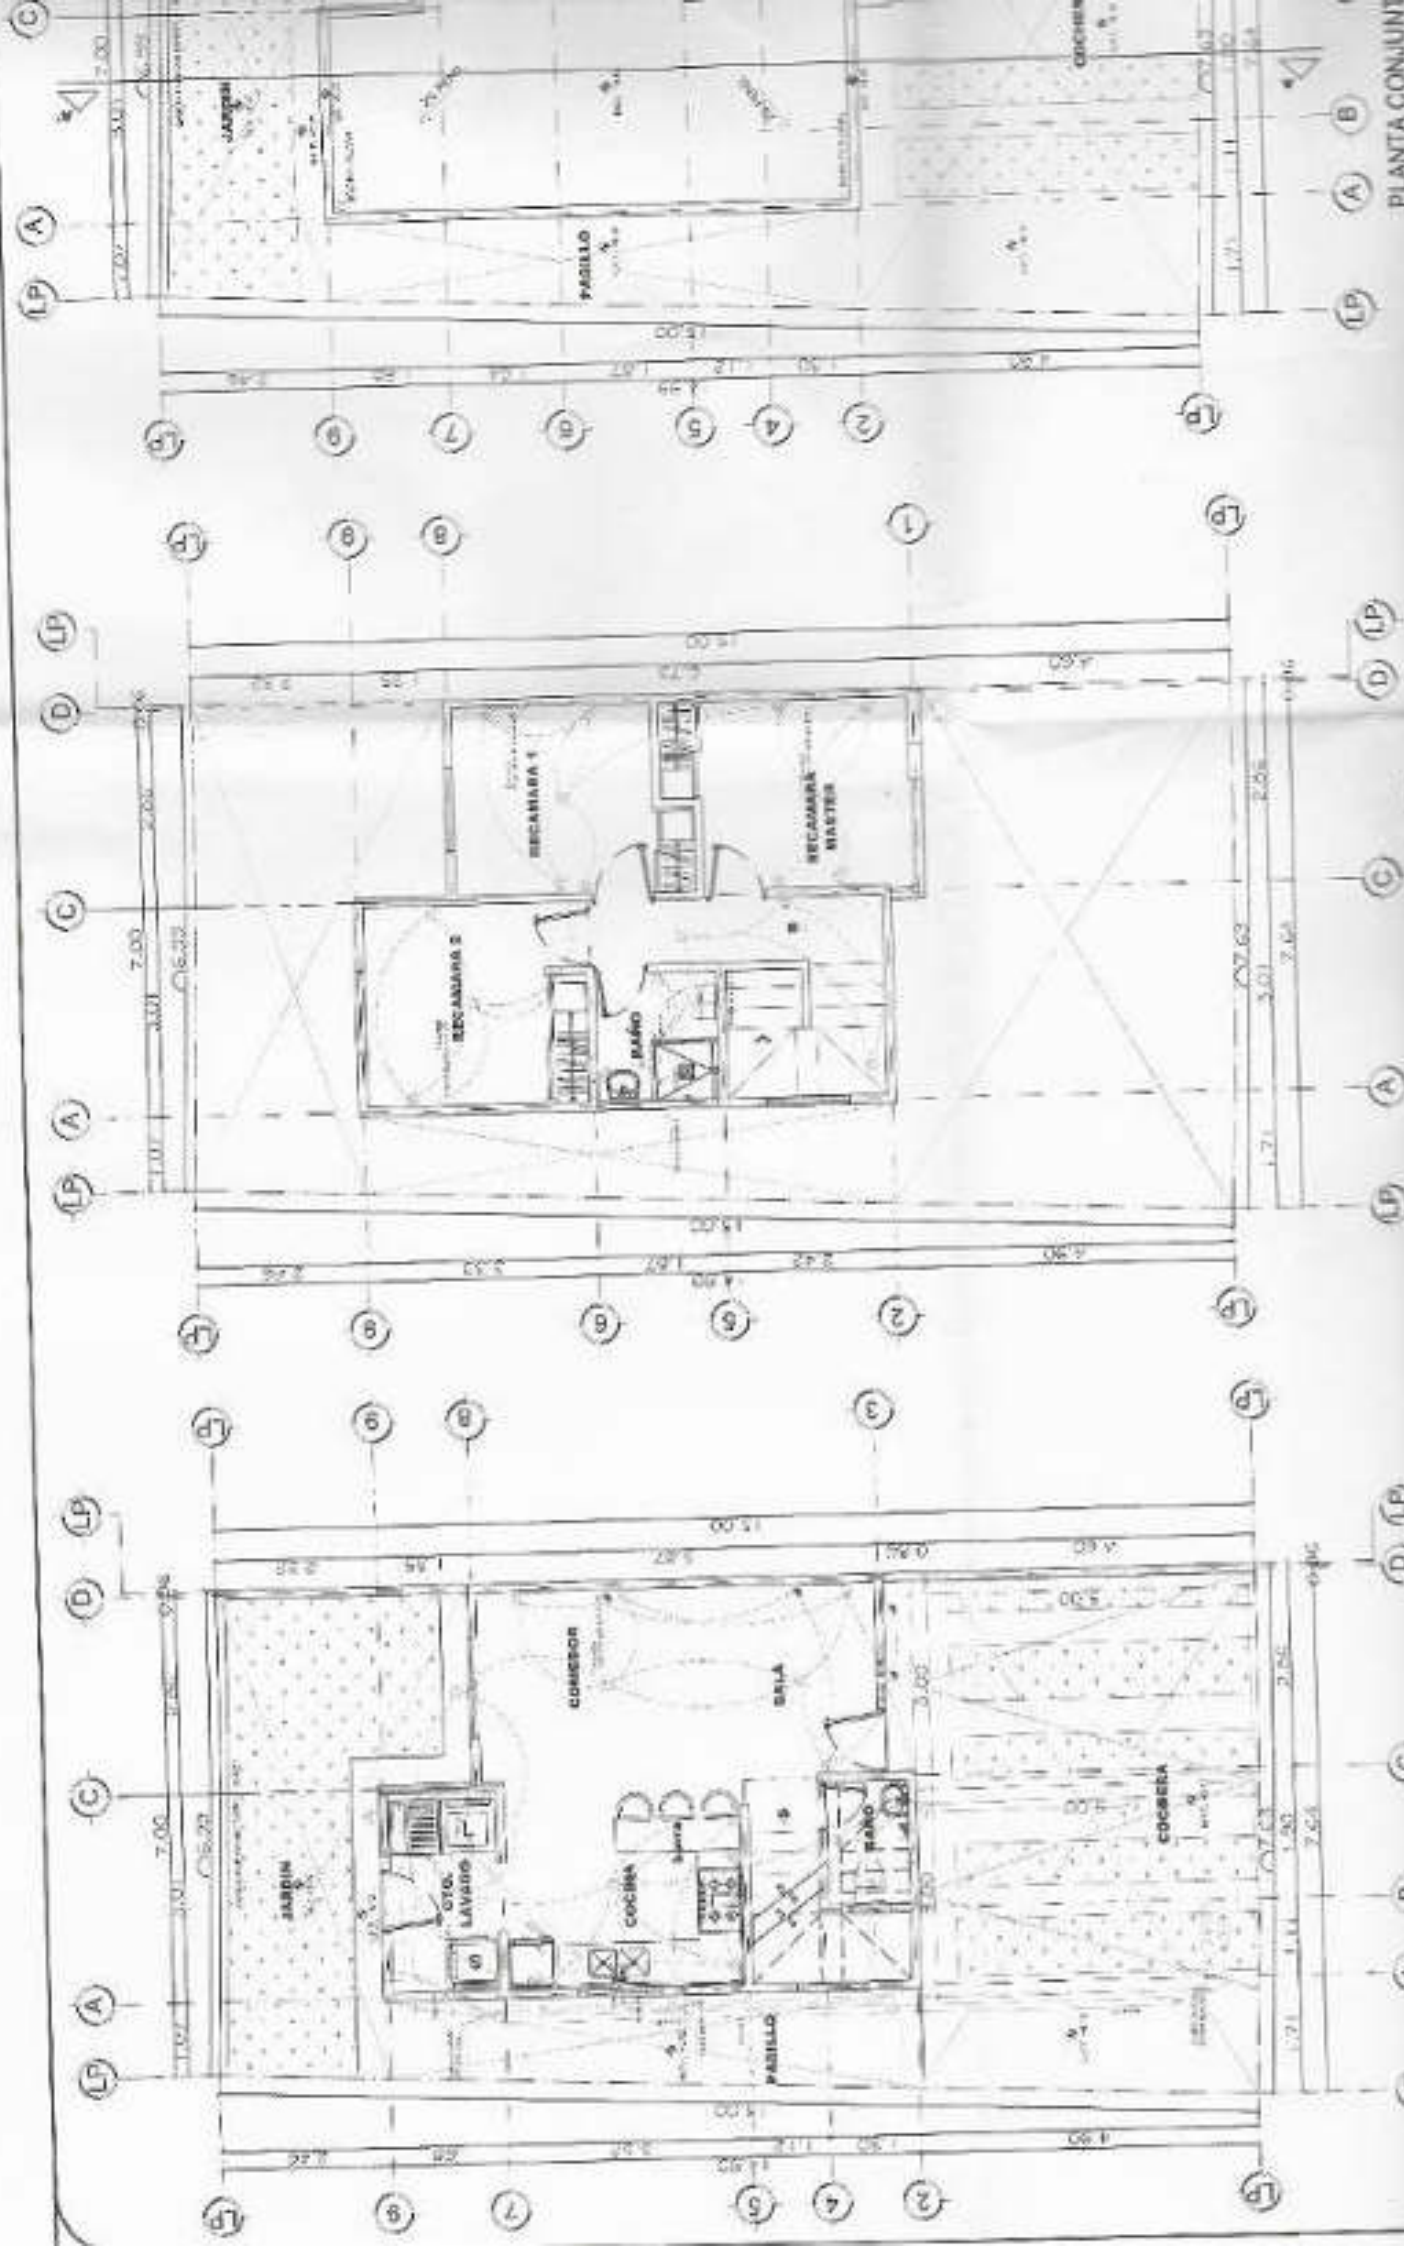

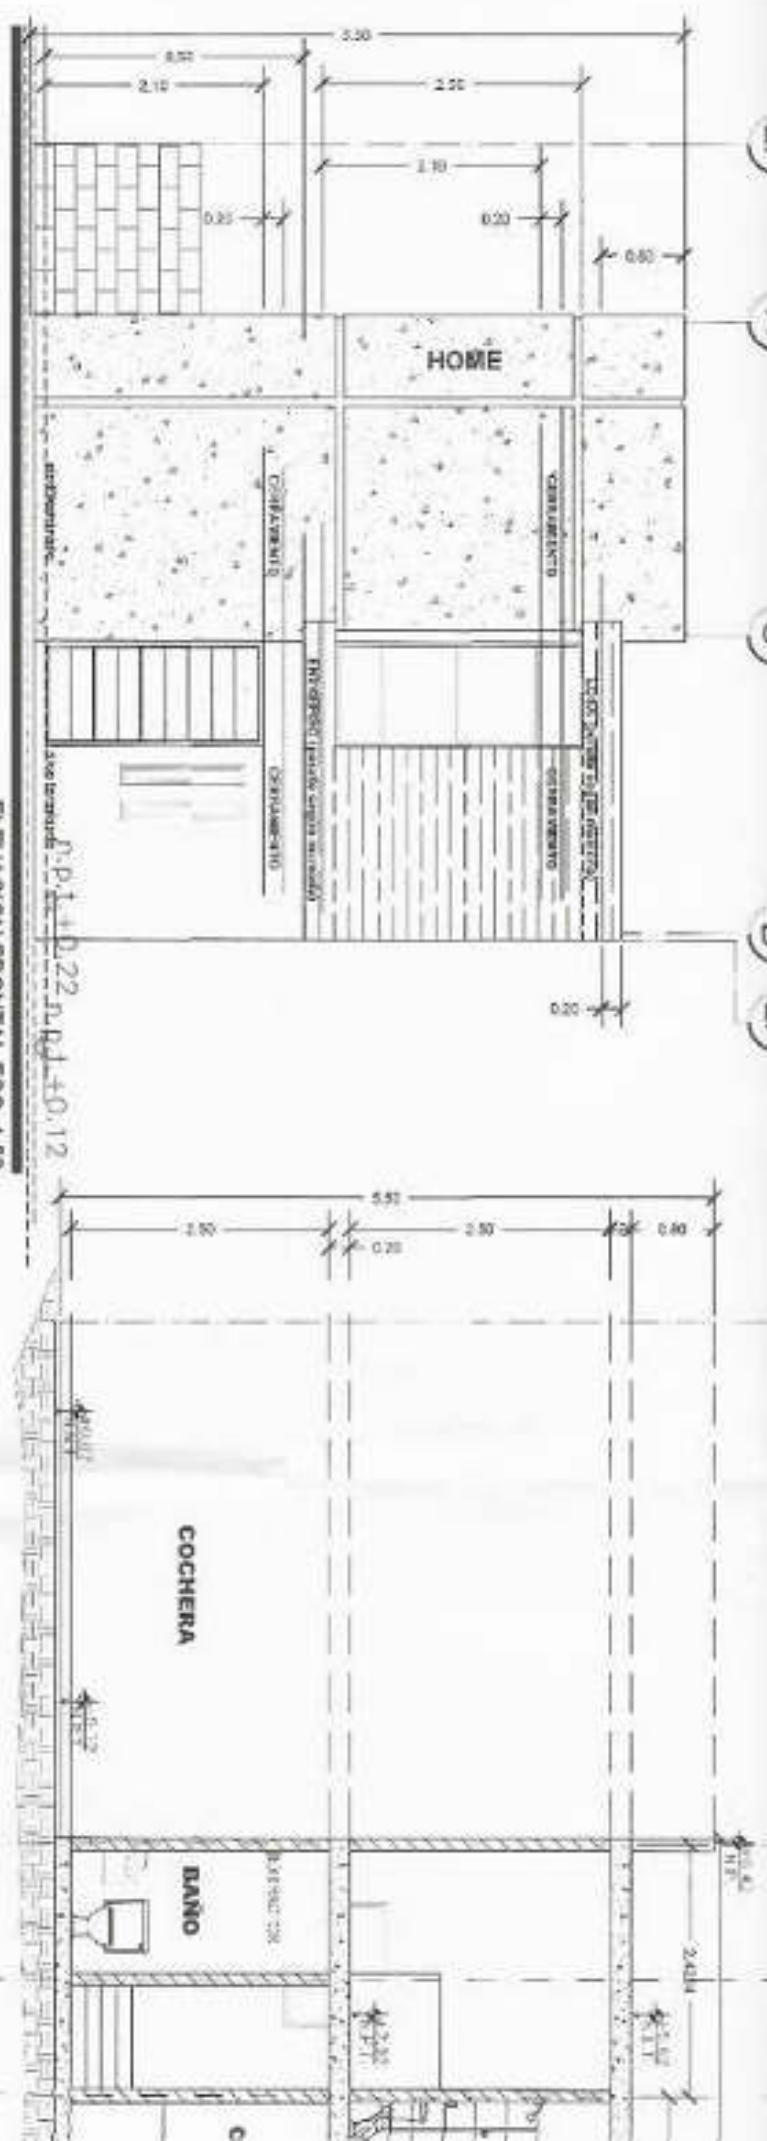

DATOS DEL TERRENO

PROPIETARIO MORENO SALDIVAR JORGE FERNANDO

EXP. CATASTRAL

03-43-024

SUPERFICIE TOTAL

100.00 M2

FRENTE

L.O. 7.04 M

FONDO

15.00 M

AREAS	AREA EXISTENTE	AREA NUEVA	AMPLIACION	REDUCCION	AREA TOTAL, M2
PLANTA BAJA	44.01 M2				44.01 M2
PLANTA ALTA	44.01 M2				44.01 M2
SOTANO					
AREA TOTAL	88.02 M2				88.02 M2
AREA LIBRE	66.62 M2				66.62 M2
CALLES DE CIRCULACION	2 CALLES				2 CALLES

NORMATIVIDAD VIGENTE (LINEAMIENTOS)

USO	PROYECTO	OBSERVACIONES
USO RESIDENCIAL	9.40 ml	6.35 ml
COBERTURA DE LA PLANTA	75%	40%
COBERTURA DE LA PLANTA	2.80 veces	0.80 veces
COBERTURA DE LA PLANTA	10%	27%
COBERTURA DE LA PLANTA	5%	29%
COBERTURA DE LA PLANTA	1.00 ml	1.17 ml
COBERTURA DE LA PLANTA	11%	15%
COBERTURA DE LA PLANTA	2 colonias	2 colonias

CUADRO DE SIMBOLOGIA



	AREA A CONSTRUIR		AREA A DEMOLER
	AREA A PRESERVAR		AREA A PRESERVAR
	AREA A PRESERVAR		AREA A PRESERVAR





APROBACION DE CATASTRO

Recibí el día _____ cantidad de _____ planos. _____
 Montre: _____

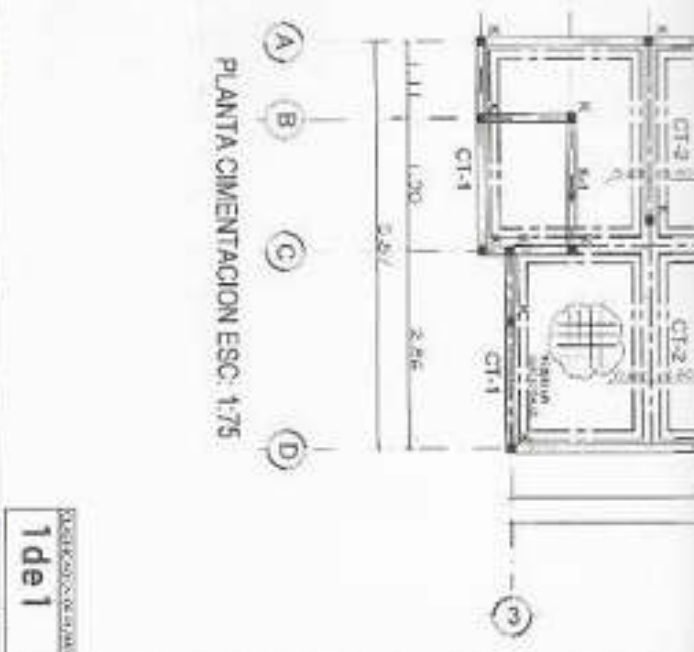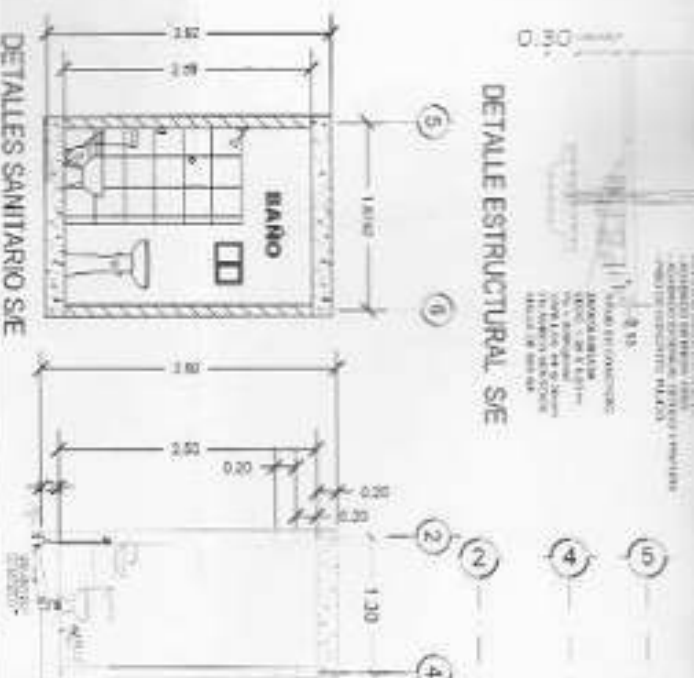

DATOS DEL PROPIETARIO

1 de 1

NOMBRE: MOYSE SALAZAR JORGE FERNANDO FIRMA: _____
 DIRECCION: AV. EL ESPINO, VALLEVERDE (BOGOTA) TEL: 4700000

ARRENDATARIO: _____ FIRMA: _____
 DIRECCION: _____ TEL: _____
 SUBARRENDATARIO: _____ FIRMA: _____
 DIRECCION: _____ TEL: _____

DESCRIPCION DE LA OBRA

DESCRIPCION: OBRA NUEVA
 OBRO: CASA - HABITACION UNIFAMILIAR

UBICACION

MANZANA: 401 LOTE: 2A CALLE: EL DORADO
 NUMERO: 239 COLONIA: FRACC. LOS OLIVOS II

PERITO RESPONSABLE DEL PROYECTO

NOMBRE: STEPHANIE ELIZABETH MONROZA FORNIECA FIRMA: _____
 DIRECCION: C. MONTEBERRIO 800 COL. LAS PUENTES SEC. SAN VICENTE DE CARRANZA N. 1
 C.P.M.: CEO, PROFESIONAL 1000251 TEL: 915040044

RESPONSABLE DE LA CONSTRUCCION

NOMBRE: STEPHANIE ELIZABETH MONROZA FORNIECA FIRMA: _____
 DIRECCION: C. MONTEBERRIO 800 COL. LAS PUENTES SEC. SAN VICENTE DE CARRANZA N. 1 TEL: 915040044

Municipio de Gral. Escobedo, Nuevo León

Tesorería Municipal

Dirección de Ingresos

Fecha: miércoles, 28 de agosto de 2019, 10:45:16 a.m.

Nombre:

Hoja 1 de 1

JOSE LUIS MARTINEZ RODRIGUEZ Y COP

Recibo: 0435-00000543

NUESTRA SRA DE FATIMA 124 FRACC NUESTRA

Pagado en: INGRESOS

SRA DE FATIMA GRAL ESCOBEDO NUEVO LEON RFC

PAGO DE TRAMITE PARA LA ASIGNACION DE NUMERO OFICIAL EXP CAT 03-277-013 ART 55
FRACC AN NUMERO OFICIAL CUOTAS ORDEN DE PAGO C04445 FOLIO TRAMITE 3151

Importe	Recargos	Sanción	Gastos	Otros Subsidio/Bonif.	Neto a Pagar
04360001	OTROS SERV. OBRAS PUBLICAS				
105.52					105.52
Total:					105.52

*** (CIENTO CINCO PESOS 52/100 M.N.) ***

Firma y Sello

0435 ADRIANA MARGARITA

Cajero

C.P. Enriquel Cesar Leiza Franco
Tesorero Municipal

Este recibo no es válido si presenta enmendaduras, raspaduras o cualquier alteración.

COPIA

CONSECUTIVO

Nº 851543

- 1.- EL PAGO DEL PRESENTE RECIBO NO EXIME DE CUALQUIER ANTERIOR.
- 2.- EL RECIBO DEBE CONTENER SELLO Y FIRMA DEL CAJERO.
- 3.- EL PRESENTE RECIBO NO SERA VALIDO SI PRESENTA RASPADURAS O CUALQUIER ALTERACIÓN.
- 4.- SI SE REQUIERE RECIBO O FACTURA ELECTRONICA DEPOSITABLE, DICHA SER CANCELADO ESTE RECIBO ORIGINAL DENTRO DEL MES CALENDARIO QUE EFECTUO EL PAGO.

Municipio de Gral. Escobedo, Nuevo León

Tesorería Municipal

Dirección de Ingresos

Fecha: miércoles, 21 de agosto de 2019, 12:40:07 p.m.

Nombre

Hoja 1 de 1

DYCOFIR SA DE CV

Recibo: 0325-00106026

LOS OLIVOS 1 SEC

Pagado en: INGRESOS

GRAL ESCOBEDO N.L.

RFC

TRAMITE PARA PERMISO DE CONSTRUCCION CASA HABITACION -VIV EN SERIE EXP CAT
03-412-001-011 Y 003,260-025 ART 52 BIS FRACC VII DIV CONSTANCIAS OBRA TERMINADA
DE LOTES 003-407-001 Y 003-407-011 (262.10 X 2 VIV -564.20)

Importe	Recargos	Sancion	Gastos	Otros	Subsidio/Bonif.	Neto a Pagar
04360001	OTROS SERV. OBRAS PUBLICAS					
564.20						564.20
Total:						564.20
564.20						564.20

*** (QUINIENTOS SESENTA Y CUATRO PESOS 20/100 M.N.) ***

0557/2019

Firma y Sello

0325 ANA BERTHA GARCIA

Cajero

C.P. Erubiel Cesar Leja Franco
Tesorero Municipal

Este recibo no es válido si presenta emprendizajes, raspaduras o cualquier alteración

CONTRIBUYENTE

CONSECUTIVO
Nº 852151

1.- EL PAGO DEL PRESENTE RECIBO NO EXIME DE ADEUDOS ANTERIORES.

2.- EL RECIBO DEBERA CONTENER SELLO Y FIRMA DEL CAJERO.

3.- EL PRESENTE RECIBO NO SERA VALIDO SI PRESENTA MANCHAS O CUALQUIER ALTERACION

4.- SI SE REQUIERE RECIBO O FACTURA ELECTRONICA DE PAGOS, DEBERA SER CANCELADO ESTE RECIBO ORIGINAL, DENTRO DEL MES CALENDARIO QUE EFECTUO EL PAGO.

Municipio de Gral. Escobedo, Nuevo León

Tesorería Municipal

Dirección de Ingresos

Fecha: jueves, 29 de agosto de 2019, 04:24:32 p.m.

Nombre

Hoja 1 de 1

EDGAR ADRIAN SALDAÑA MARTINEZ Y COP
HEROES DE LA REVOLUCION 156 COL ANDRES
ESCOBEDO N.L.

Recibo: 0318-00059985

Pagado en:

RFC

EXP CATASTRAL 10-202-037 FOLIO 3158 ART. 52 BIS FRACC VIII DIVERSAS CONSTANCIA
CONSTANCIAS CUOTAS ART. 55 FRACC AN NUMERO OFICIAL NUMERO OFICIAL CUOTAS

Importe	Recargos	Sancion	Gastos	Otros	Subsidio/Bonif.	Neto a Pagar
04360001	OTROS SERV. OBRAS PUBLICAS					
506.76						506.76
Total:						
506.76						506.76

*** (QUINIENTOS SEIS PESOS 76/100 M.N.) ***

Firma y Sello

0318 ROSA ISELA GONZALEZ

Cajero

C.P. Erubiel Cesar Leija Franco
Tesorero Municipal

Este recibo no es valido si presenta enmendaduras, raspaduras o cualquier alteración.

COPIA

CONSECUTIVO

Nº 854289


1.- EL PAGO DEL PRESENTE RECIBO NO COME SE ADELANTOS ANTERIORES.
2.- EL RECIBO DEBEA CONTENER SELLO Y FIRMA DEL CAJERO.
3.- EL PRESENTE RECIBO NO SERA VALIDO SI PRESENTA RASPADURAS O CUALQUIER ALTERACION.
4.- SI SE REQUIERE RECIBO O FACTURA ELECTRONICA CREDIBLE, DEBEA SER CANCELADO ESTE RECIBO ORIGINAL, DENTRO DEL MES.
5.- CALIFICADO COMO RECIBO AL NO SER CANCELADO.

GENERAL ESCOBEDO
PROGRAMA DE MODERNIZACIÓN CATASTRAL

INFORMACIÓN DEL PREDIO:

EXPLÍCITE:	3310201037				
PROPIETARIOS:	NACIONAL FINANCIERA S N C				
UBICACIÓN:	CAILE HEROES DE LA REVOLUCION				
FRENTE:	6.06	FONDO:	15.00		
TERRENO:	133.07	CONSTRUCCIÓN:	220.37	SIN FACHADA	

CROQUIS DEL PREDIO

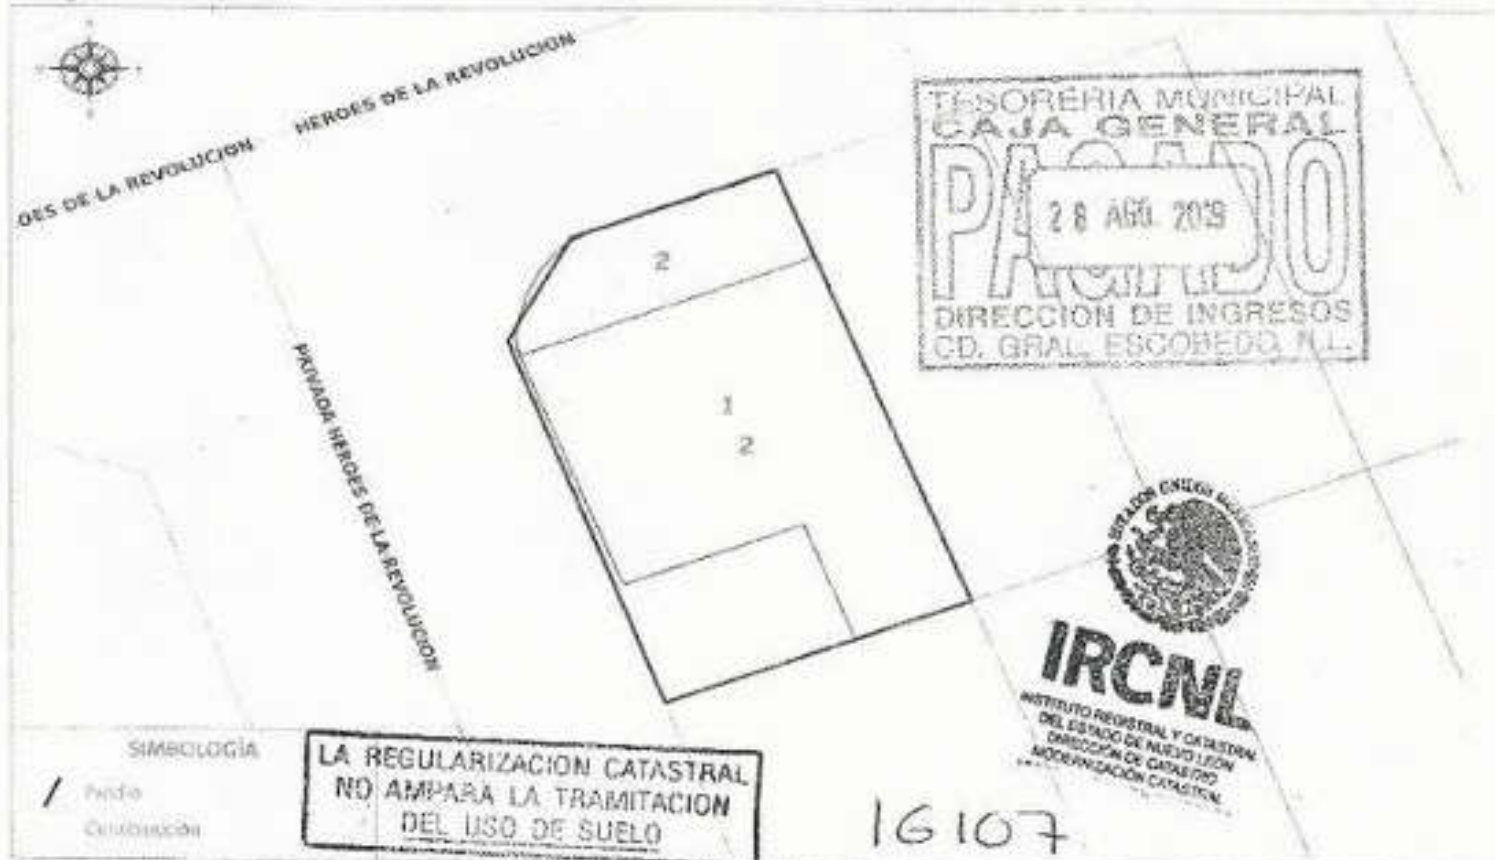

REGISTRADO		DETECTADO		DIFERENCIA
G	111 m2	G	196 m2	
TOTAL	111 m2	NG	34 m2	
		TOTAL	230 m2	
				109 m2